




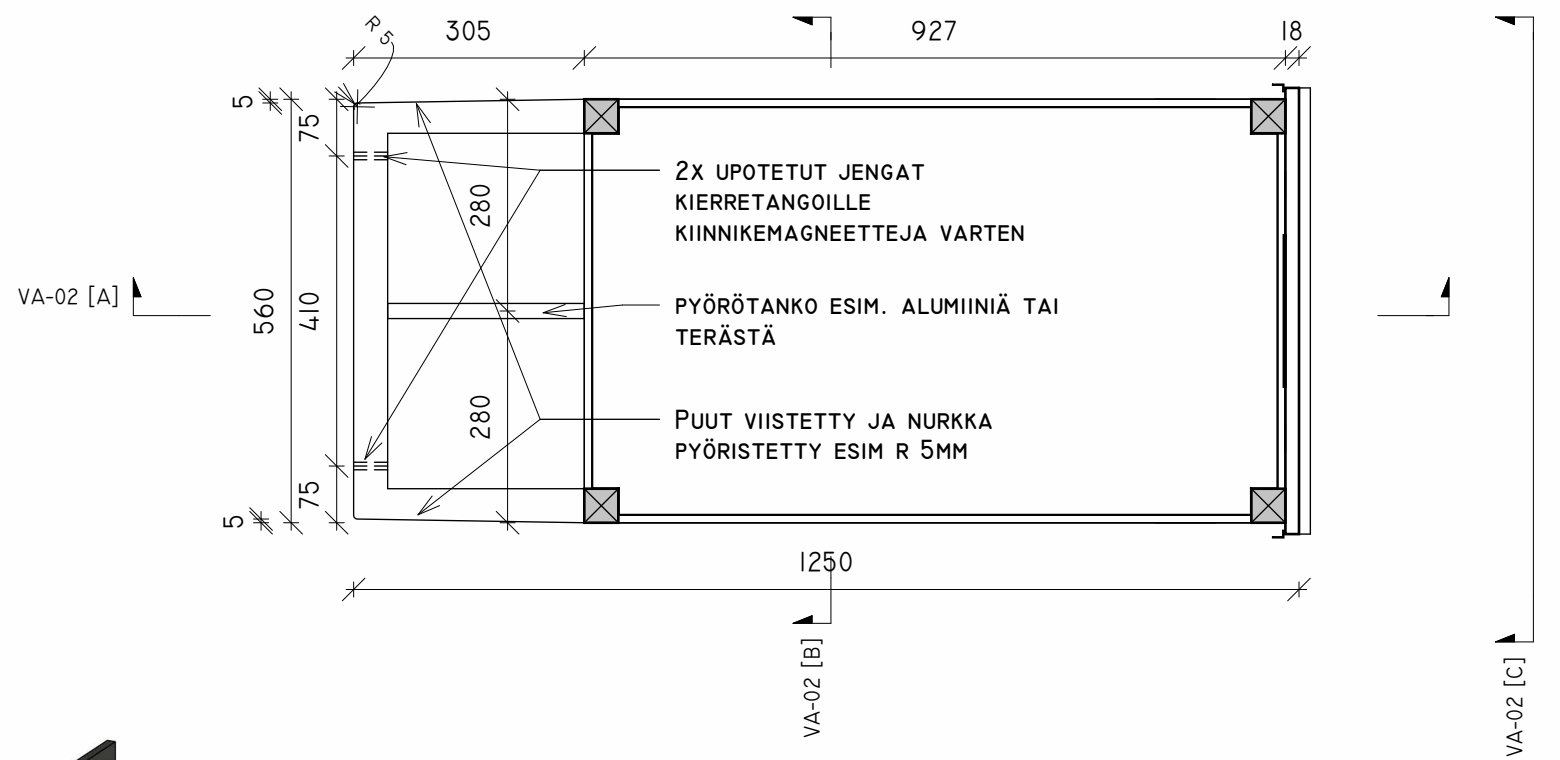


APTEEKKARINKAAPPI  
PUUSEPÄNTYÖNÄ

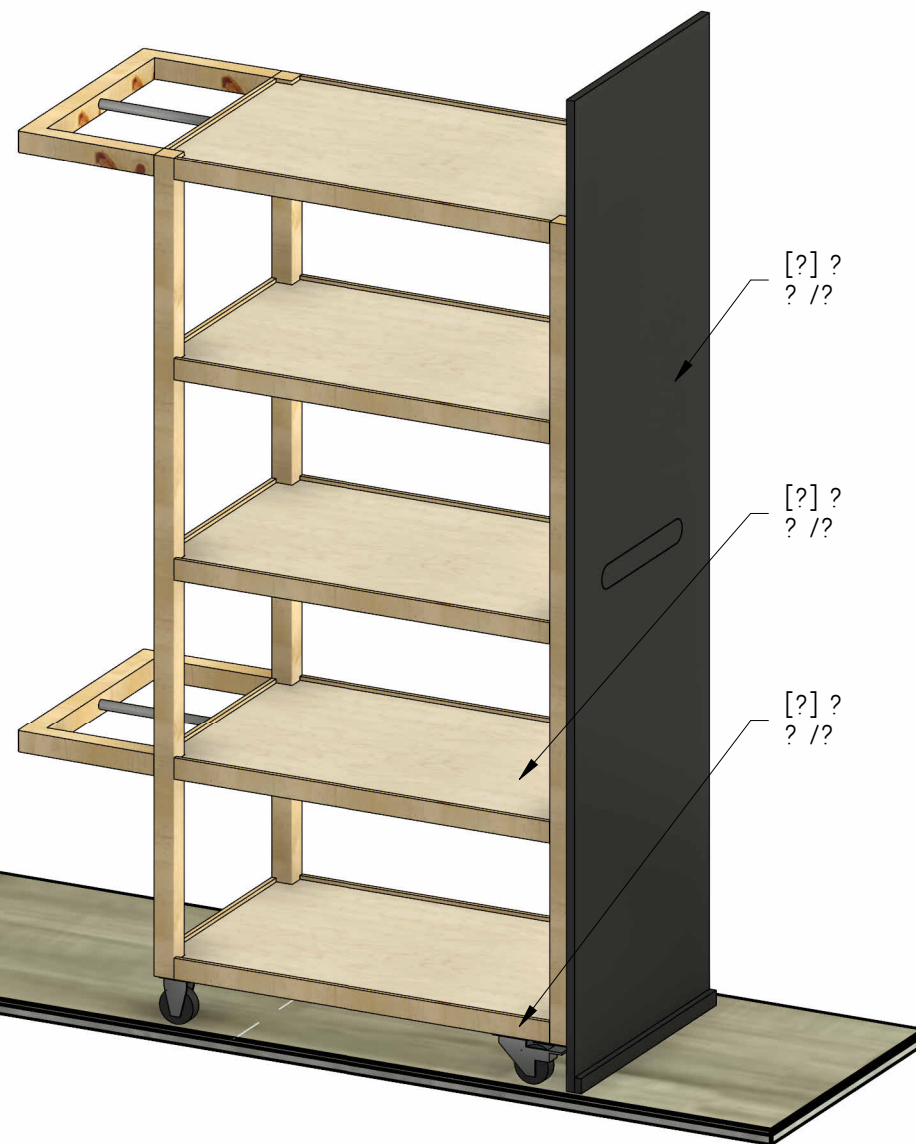


POHJAPIIRROS / 1 : 10

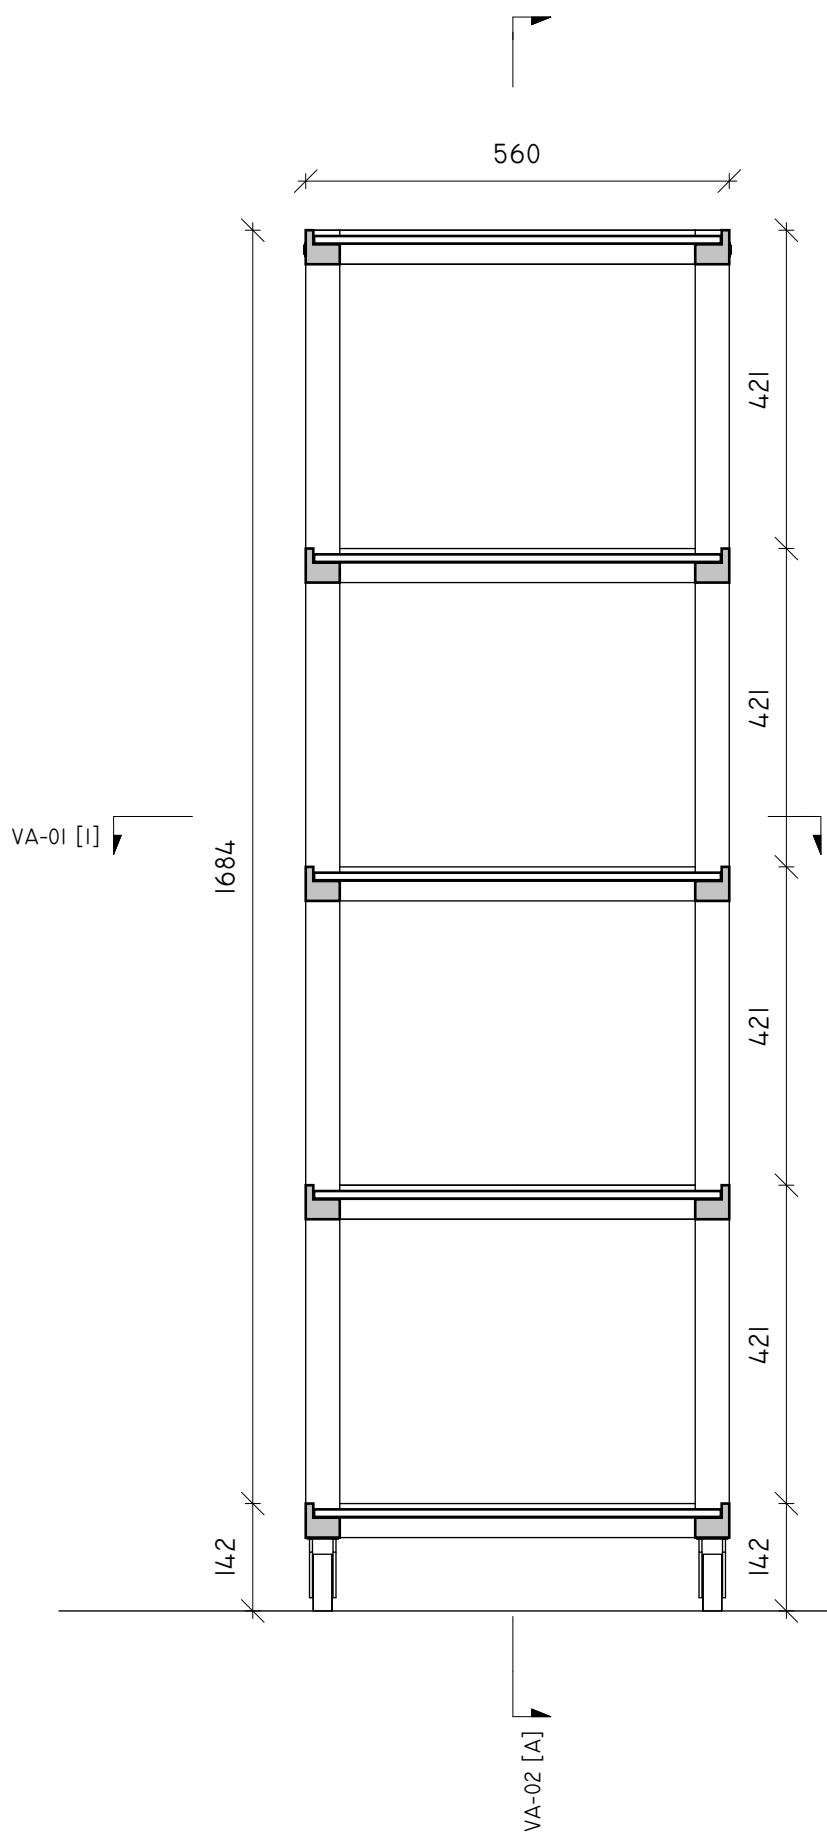

B LEIKKAUS B / 1 : 10

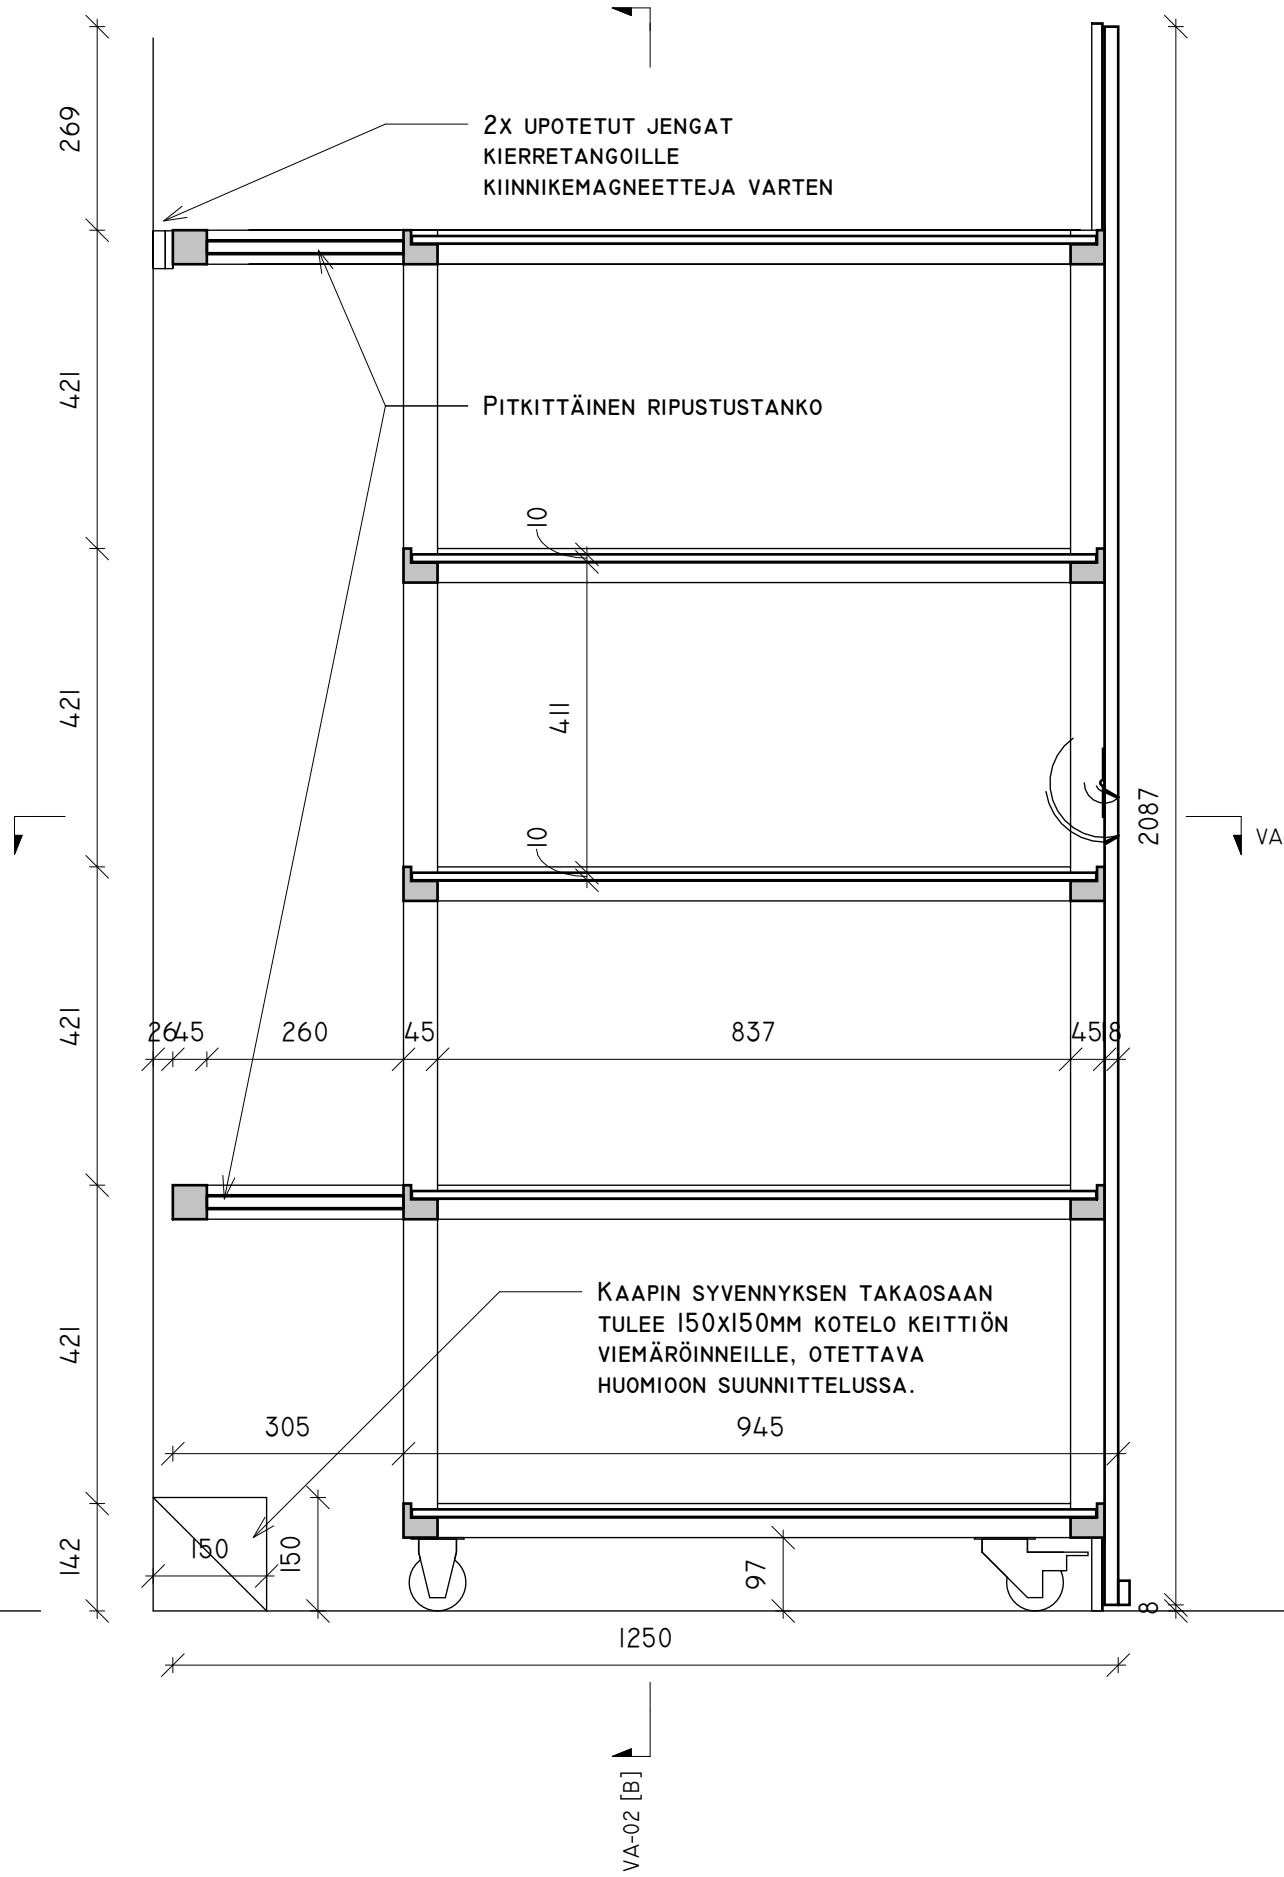


A LEIKKAUS A / 1 : 10

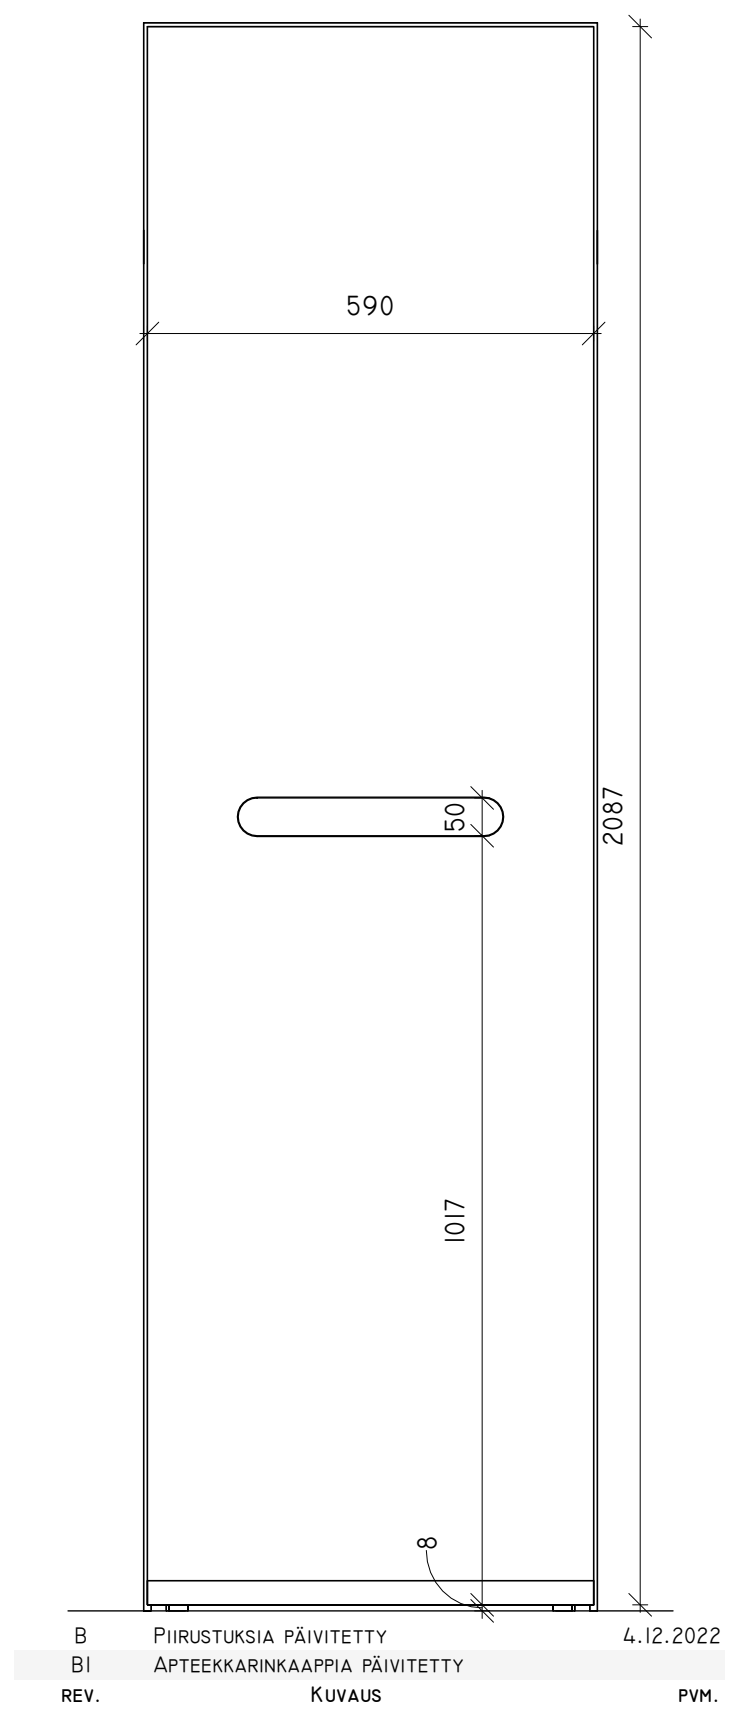

C NAAMAKUVA EDESTÄ / 1 : 10

B	PIIRUSTUKSIA PÄIVITETTY	4.12.2022
BI	APTEEKKARINKAAPPIA PÄIVITETTY	
REV.	KUVAUS	PVM.

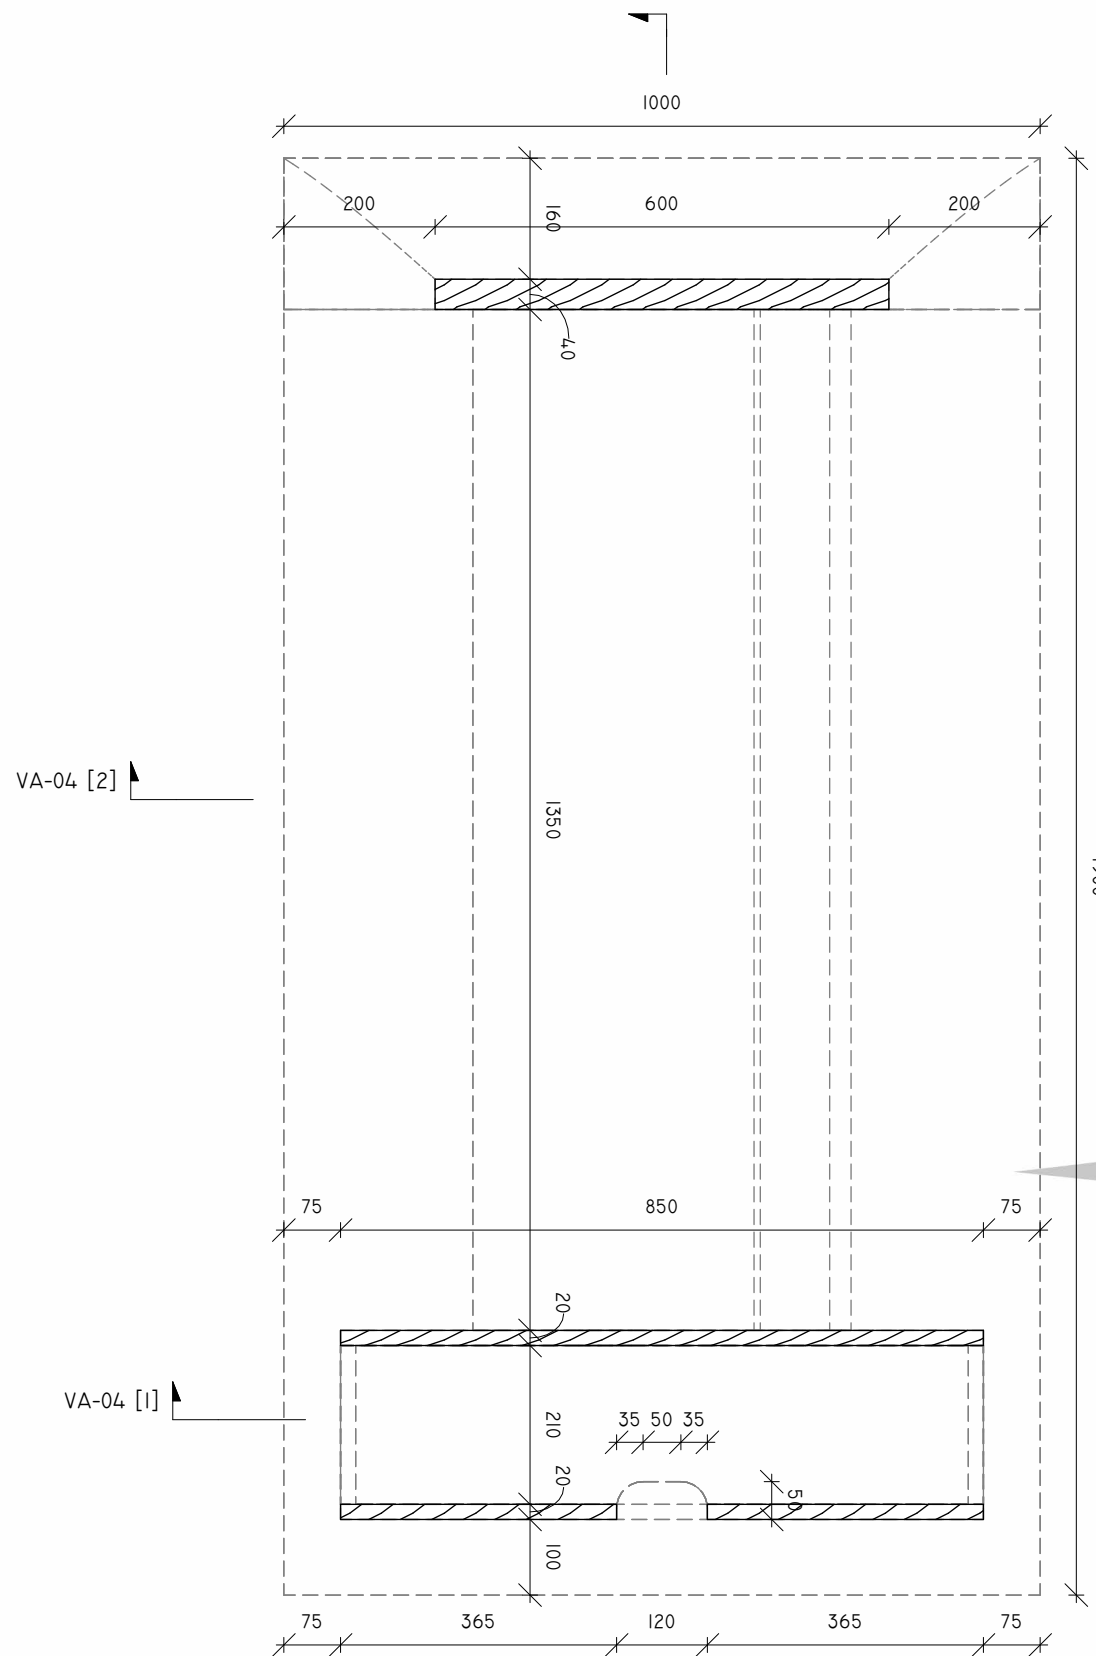

VA-04 [2]

VA-04 [1]

VA-04 [3]

2 SAAREKE - POHJA / 1 : 10

MASSIIVIKOIVU  
PINTAKÄSITTELY OSMO COLOR PUUVAHA  
316I EEBENPUU 2X

MASSIIVIKOIVU  
PINTAKÄSITTELY OSMO COLOR PUUVAHA  
310I KIRKAS



KANSILEVYN TULEE OLLA IRROITETTAVISSA JALOISTA  
- PULTTIPIILOKIINNITYS

REV.


KUVAUS

PVM.


ERILLISHANKINTA B

VA-03


SAAREKE POHJA JA ORTHOKUVA  
6.4.2022  
JUHO TASTULA  
ASUNTO 33 KEITTIÖ JA WC  
TORIKATU 49 AS33  
90120 OULU

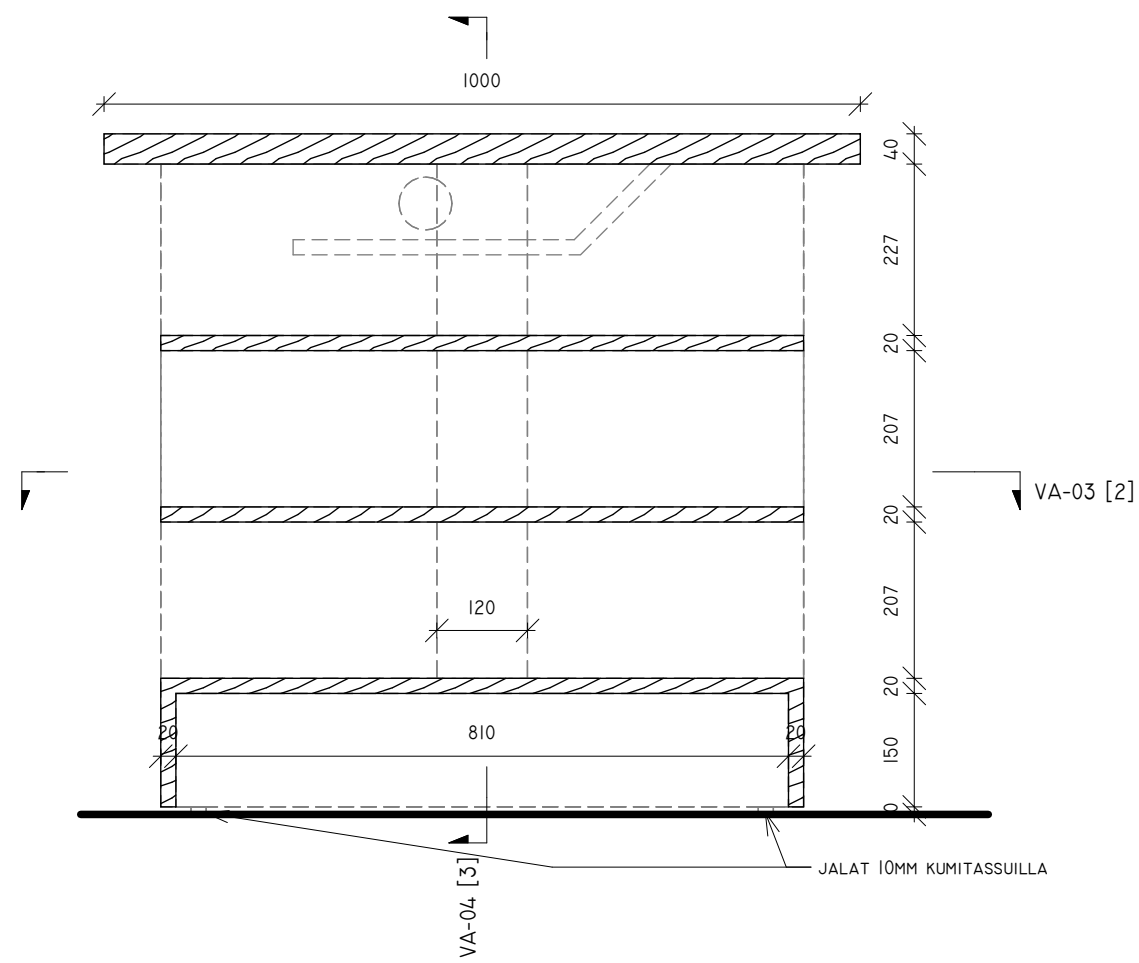

1 SAAREKE - LEIKKAUS A / 1 : 10

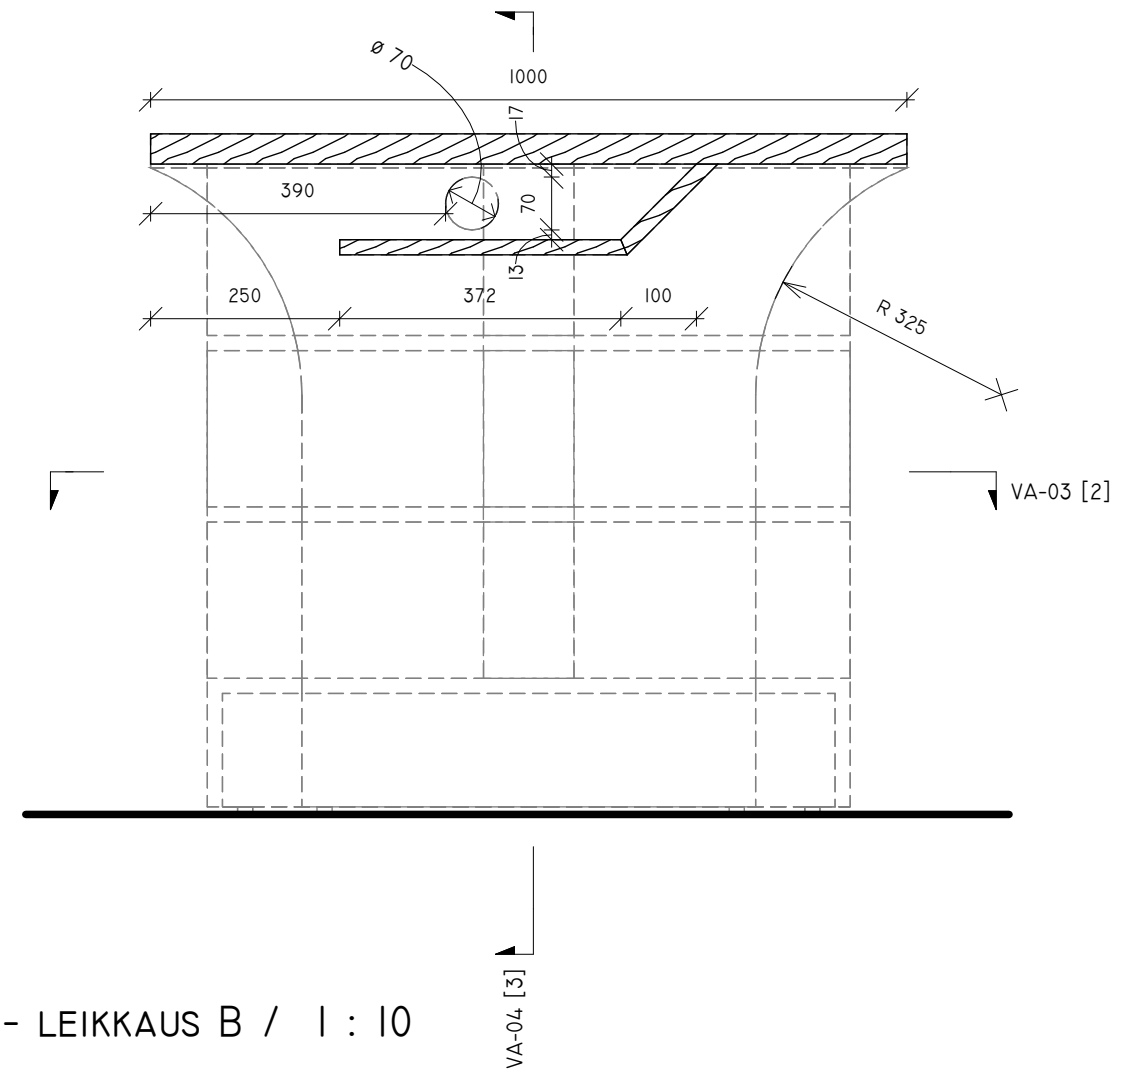
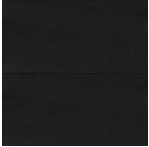



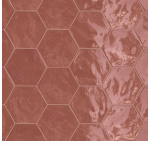
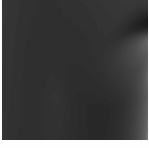


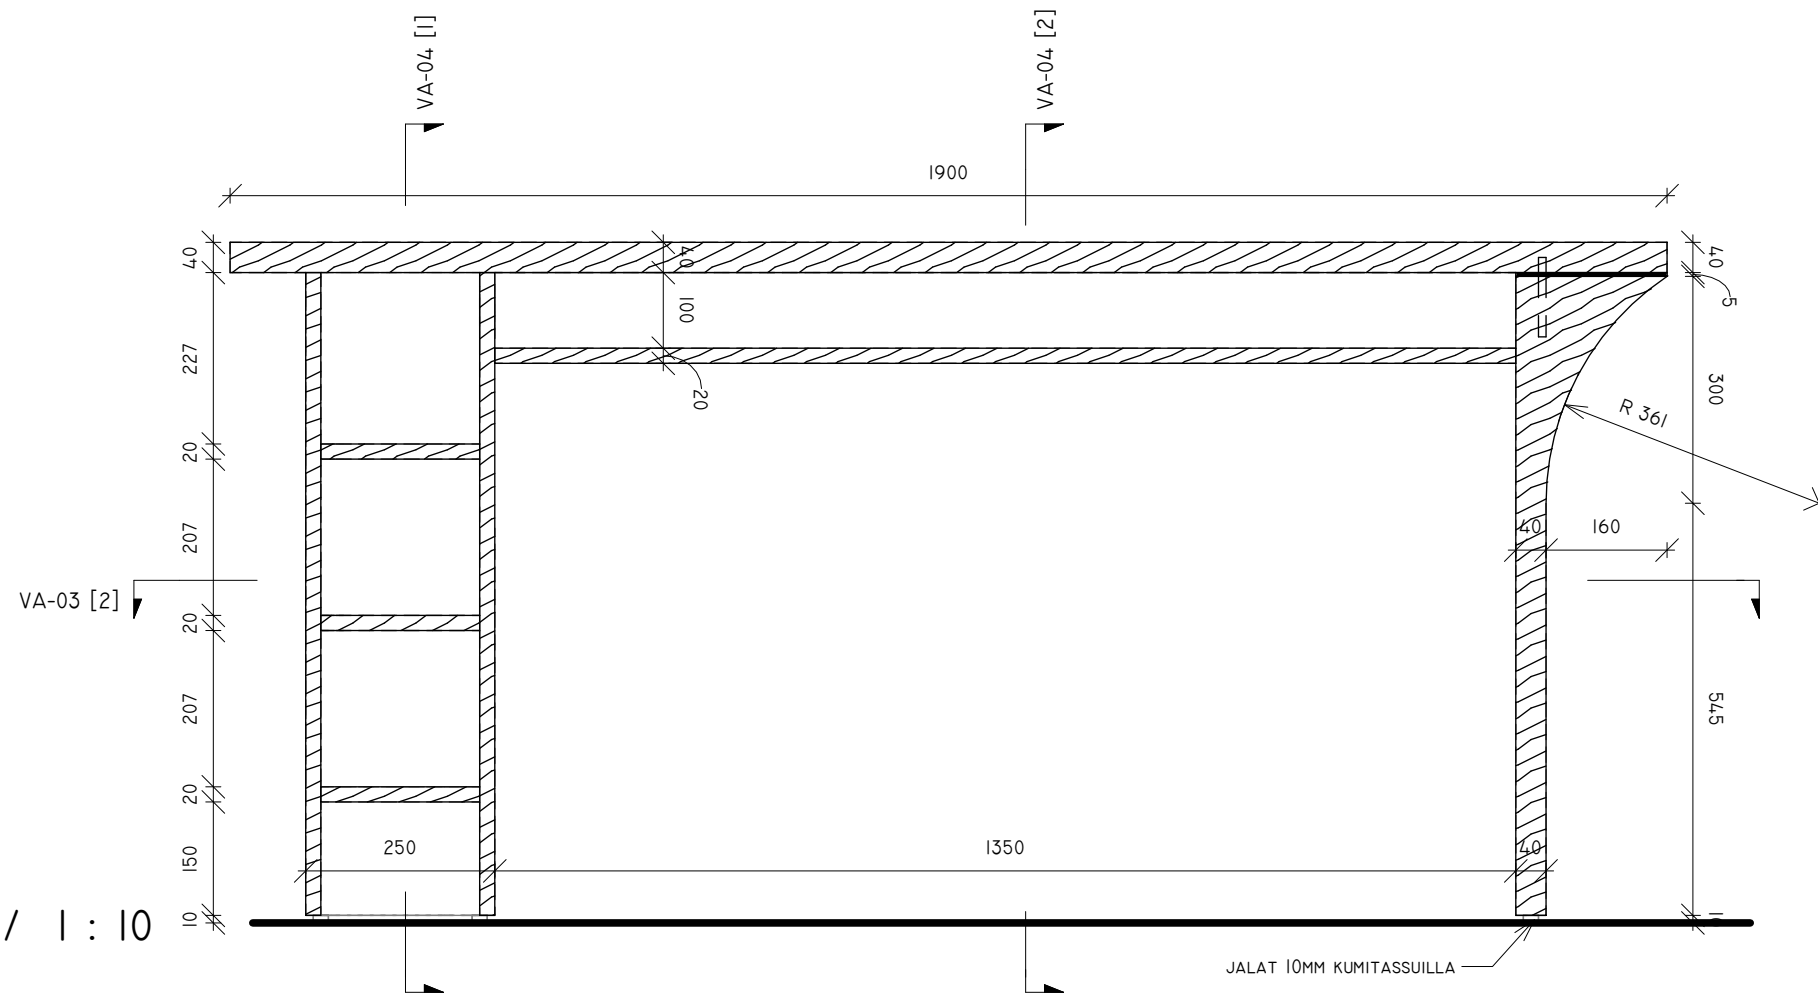
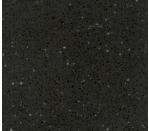



2 SAAREKE - LEIKKAUS B / 1 : 10



3 SAAREKE - LEIKKAUS C / 1 : 10


# MATERIAALILISTA - KYLPYHUONE

TUNNUS	NIMI	KUVAUS	KUVA	VALMISTAJA
K-B	Keittiönkaapit-Koivu MUSTA	Koivu, musta, pystykuvio		Puustelli
L-A	Keraaminen laatta COEM Pietra Sabbiosa Grafite 600x1200	Musta keraaminen kuivapuristelaatta 600x1200mm, karheusluokka R10.		COEM (Happytiles)
L-B	Keraaminen laatta COEM Pietra Sabbiosa Grafite honed 300x600	Musta keraaminen kuivapuristelaatta 600x300mm		COEM (Happytiles)
L-C	Keraaminen laatta COEM riverslate Naturale Greige 600x300	Vaaleanharmaa keraaminen laatta 600x300mm		COEM (Happytiles)
L-D	Keraaminen laatta COEM riverslate Waxed Greige - Mosaico Rombi	Keraaminen laatta		COEM (Happytiles)
L-E	Keraaminen laatta Terratinta Hexa cherry pie glossy 173x150	Kiiltävä hexagonaalinen keraaminen laatta. Terratinta Hexa - Cherry Pie glossy.		Terratinta (Laatta Leevi)
V-D	ORAS mattamusta	Oraksen mattamusta nanopinnoite.		Oras
V-E	Kromi			
V-F	Peili			
V-G	Posliini valkoinen			
V-H	Durat musta	Durat-taso musta, värikoodi 054		

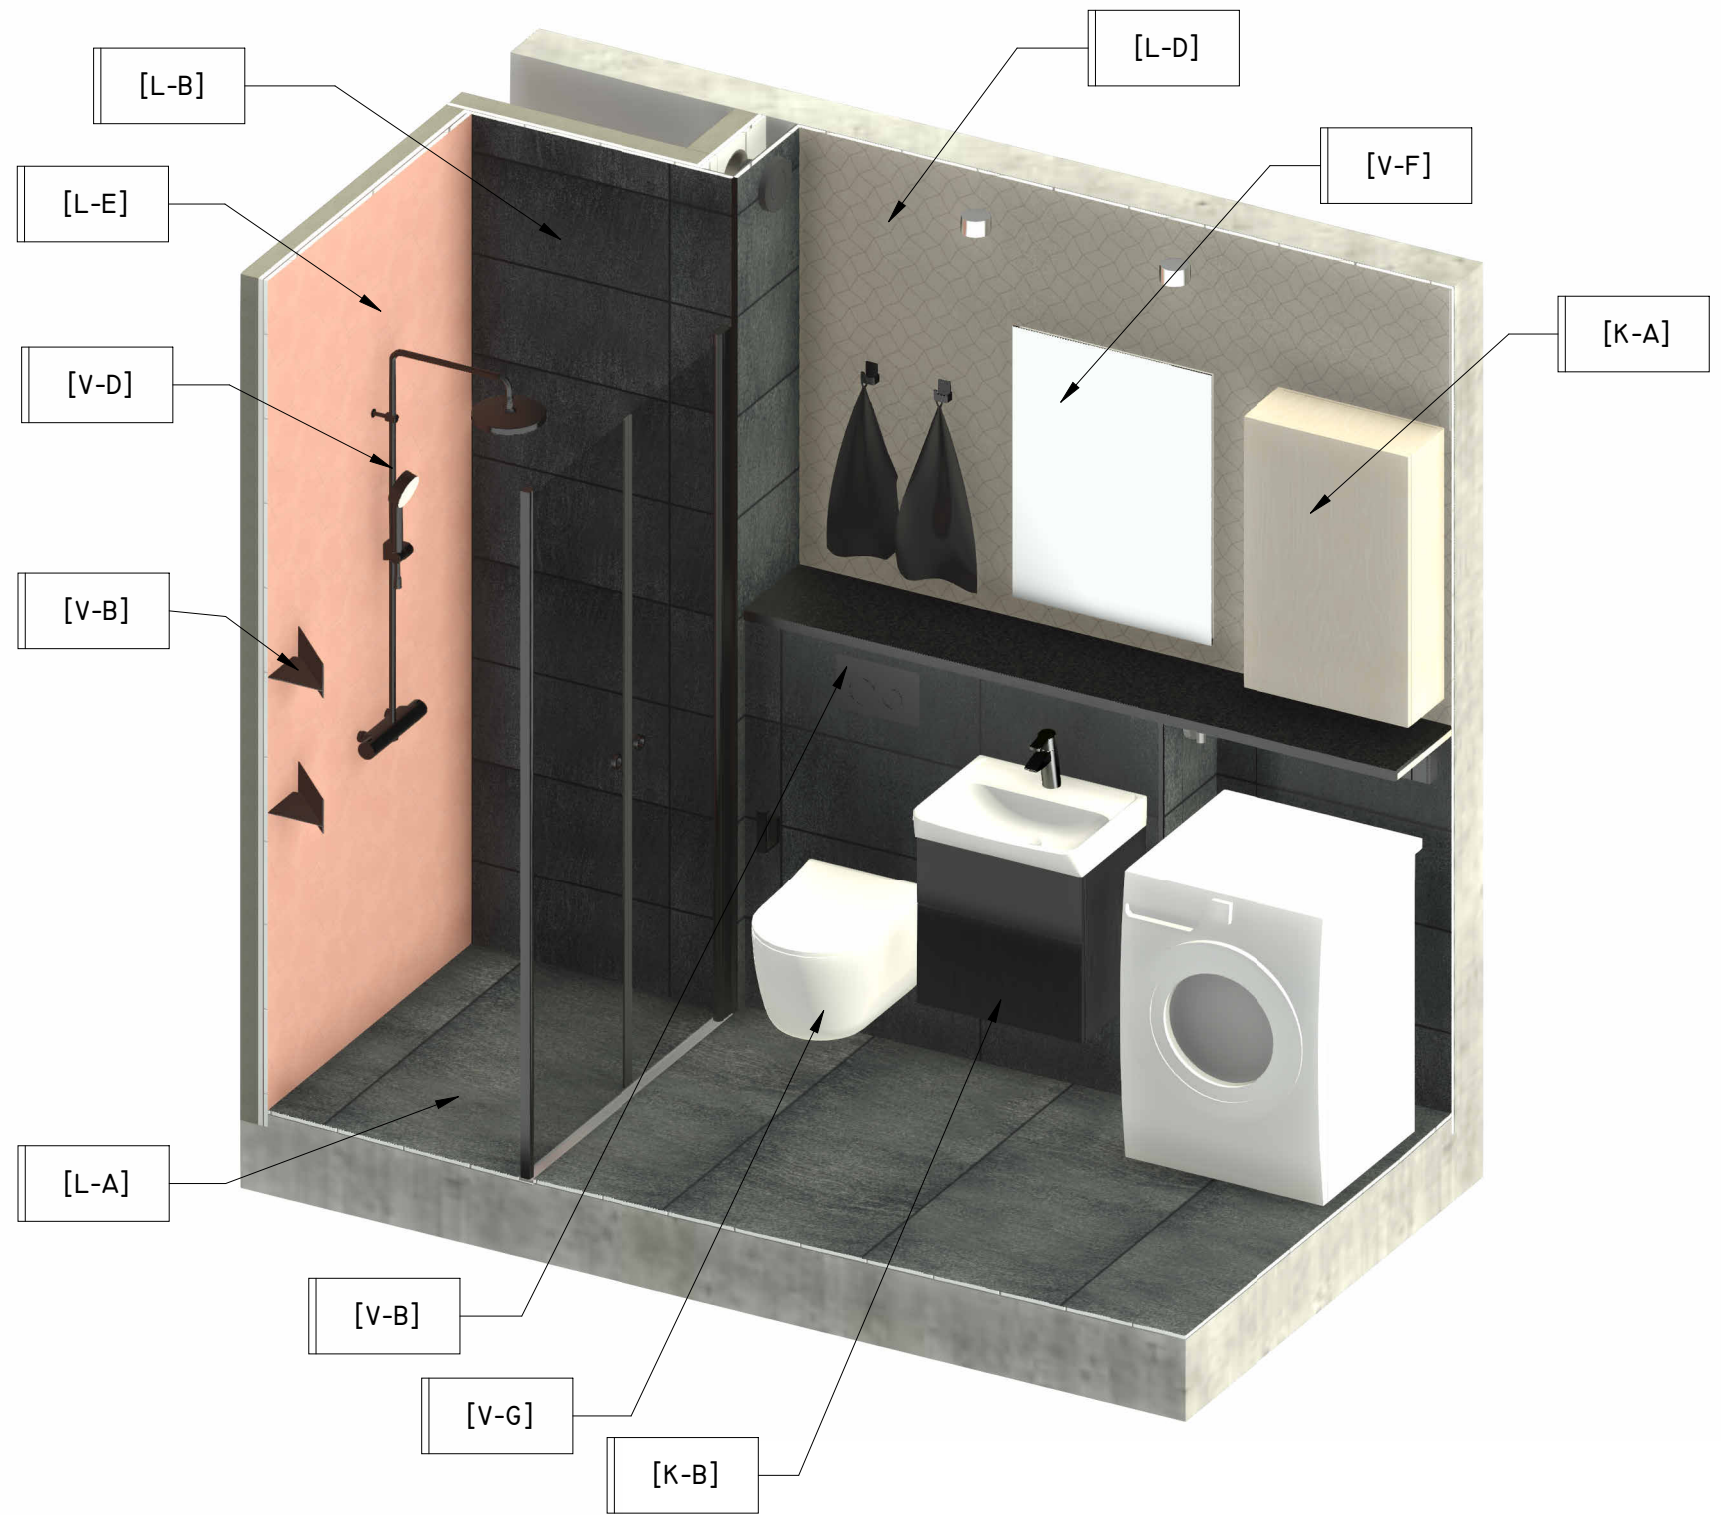




2 KYLPYHUONE AKSONOMETRIA 2 /

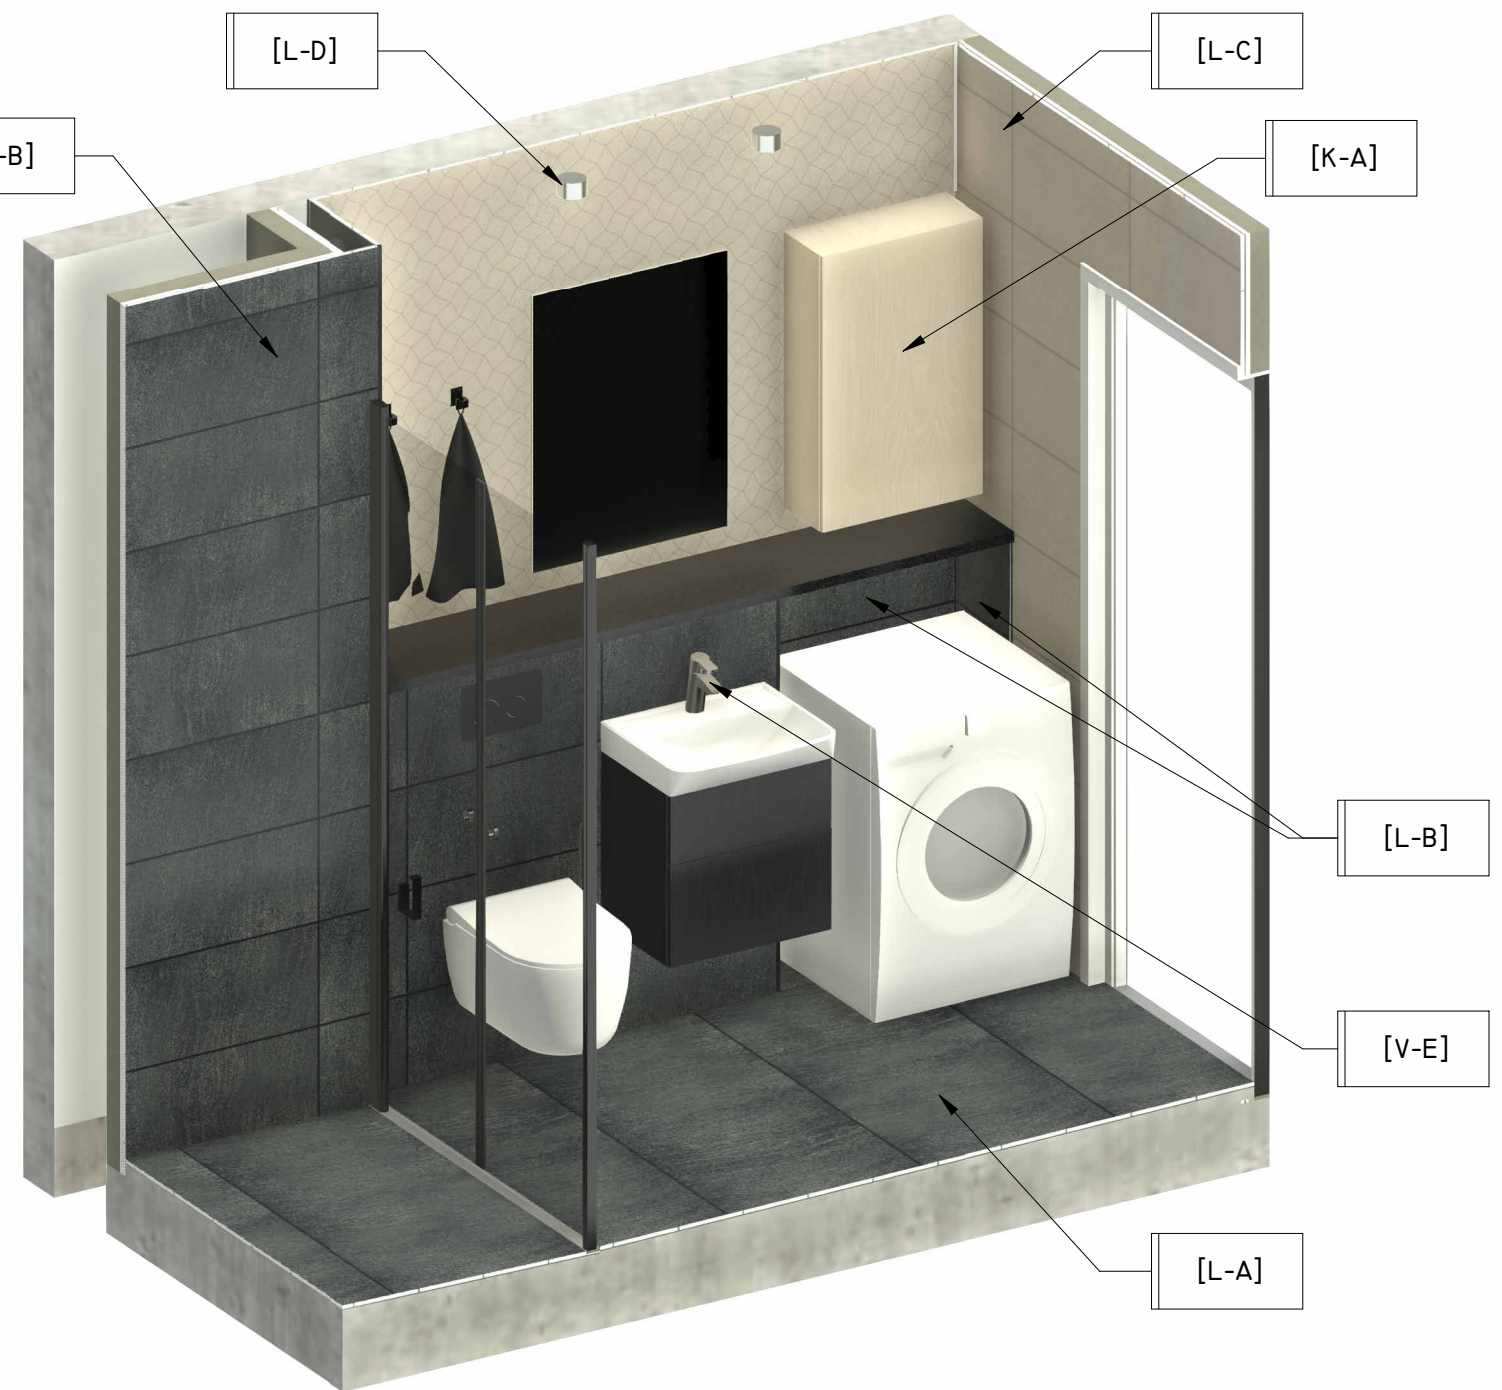


3 KYLPYHUONE AKSONOMETRIA 3 /


VARUSTETAULUKKO - KYLPYHUONE

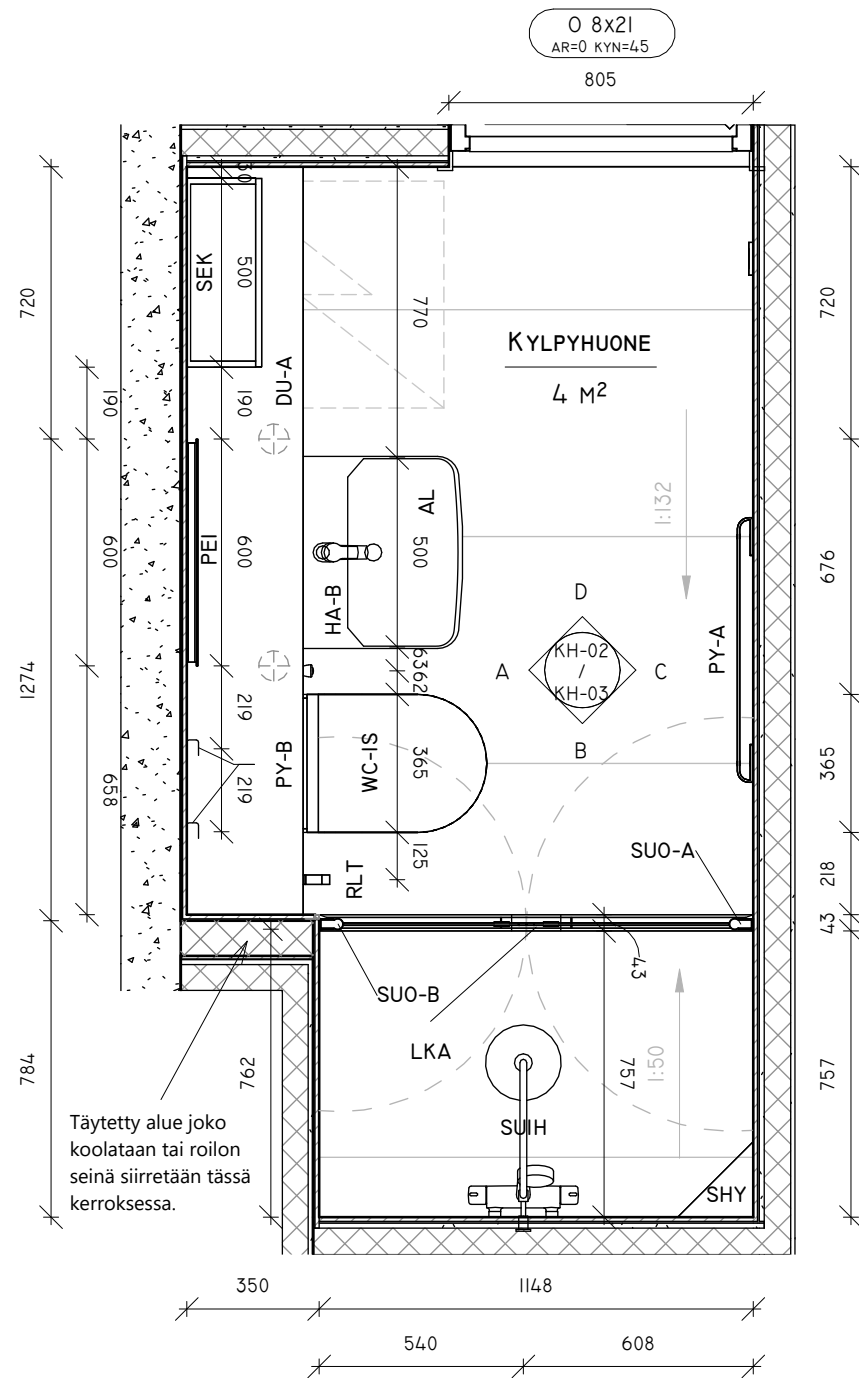


TUNNUS	TARKENNE	KUVAUSTEKSTI	VALMISTAJA	MALLI	SUOS. HINT.	KPL	HANKINTA
AL	Allas		Svedbergs	Skapa	193€	1	
ALKP	Allaskaappi		Svedbergs	Forma 50x35 cm Pus	858€	1	
DU-A	Durat taso	Durat taso 1978x308mm. sävy: musta 054	Durat		0€	1	
HA-B	Hana Käsisuihkulla		Oras	2808 Washbasin faucet	297€	1	
HA-C	Pesukonehana	Pesukoneen hanalitäntä RST			0€	1	
HA-D	Pesukoneviemärlitöntä	Pesukoneen viemärlitöntä RST, liitetään kylpyhuoneen viemärointiin.			0€	1	
HP	Huuhelupainike		Svedbergs	WC-painike	54€	1	
LED-C	LED spottivalaisin	Pinta-asennettava Spottivalaisin. Liitettävissä Philips HUE valaistuksenohjausjärjestelmään.	Valotehdas.fi		32€	1	
LED-D	LED-nauhavalaisin	Yläkaapiston alapintaan asennettu LED-alumiiniprofiilivalaisin 45 asteen kulmaan. Ohjausjärjestelmä liitettävissä Philips HUE valaisinohjaukseen. Valaisimen yhteyteen asennetaan liiketunnistin.	Valotehdas.fi		0€	1	
LIS-A	Laattalista	Laattalista alumiininen musta, kulmaan, 10x10mm	-	10x10mm	0€	3	
LKA	Linjakaivo		Geberit	d50	800€	1	
PEI	Peili		Svedbergs	Valje 600x800	486€	1	
PR-C	Pistorasia 2x	Pistorasia 2x IP-suojattu kannellinen, musta			40€	1	
PR-D	Pistorasia 2x	Pistorasia 2x valkoinen			30€	1	
PY-A	Pyyhekuivain	Omavalmistainen pyyhekuivain, metallinen. Mitat 700x500 (Asennusreikien väli 600mm, asennetaan laattojen saumaan)  Asennus ensisijaisesti ankkureilla ks. erillisiirustus VA-05 - Pyyhekuivain			0€	2	Erillishankinta C
PY-B	Pyyhekoukku		Nichba	Bath Hook	31€	2	
RLT	WC rullateline		Nichba		39€	1	
SEK	Seinäkaappi	Seinäkaappi 500x800x198mm. Materiaali koivu, 3 hyllylevyä (150/250/200/200mm) ja kaapin sisälle korkeimpaan hyllyväliin asennettu kaksiosainen maadoitettu pistorasia.			0€	1	
SHY	Suihkuhylly		Nichba	Bath Shelf Corner hylly	158€	2	
SKO	Sähköjohto pinta-asenteinen	Pinta-asennettu sähköjohto. Valkoinen kouru.			0€	2	
SUIH	Sadesuihku		Oras	7402-33 Shower system	850€	1	
SUO-A	Suihkuovi		Vihtan	Puro	300€	1	
SUO-B	Suihkuovi		Vihtan	Puro	350€	1	
VK-A	Valokatkaisin musta		Schneider Oy		0€	1	
WC-IS	WC istuin		Svedbergs	WC Alta	458€	1	
WC-KI	Huuhelusaaliö	Seinäasenteisen WC-istuimen huuhelusaaliö ja ripustusrunko.	Svedbergs	Svedbergs WC Fixture	310€	1	
Yhteensä: 32					5286€	32	

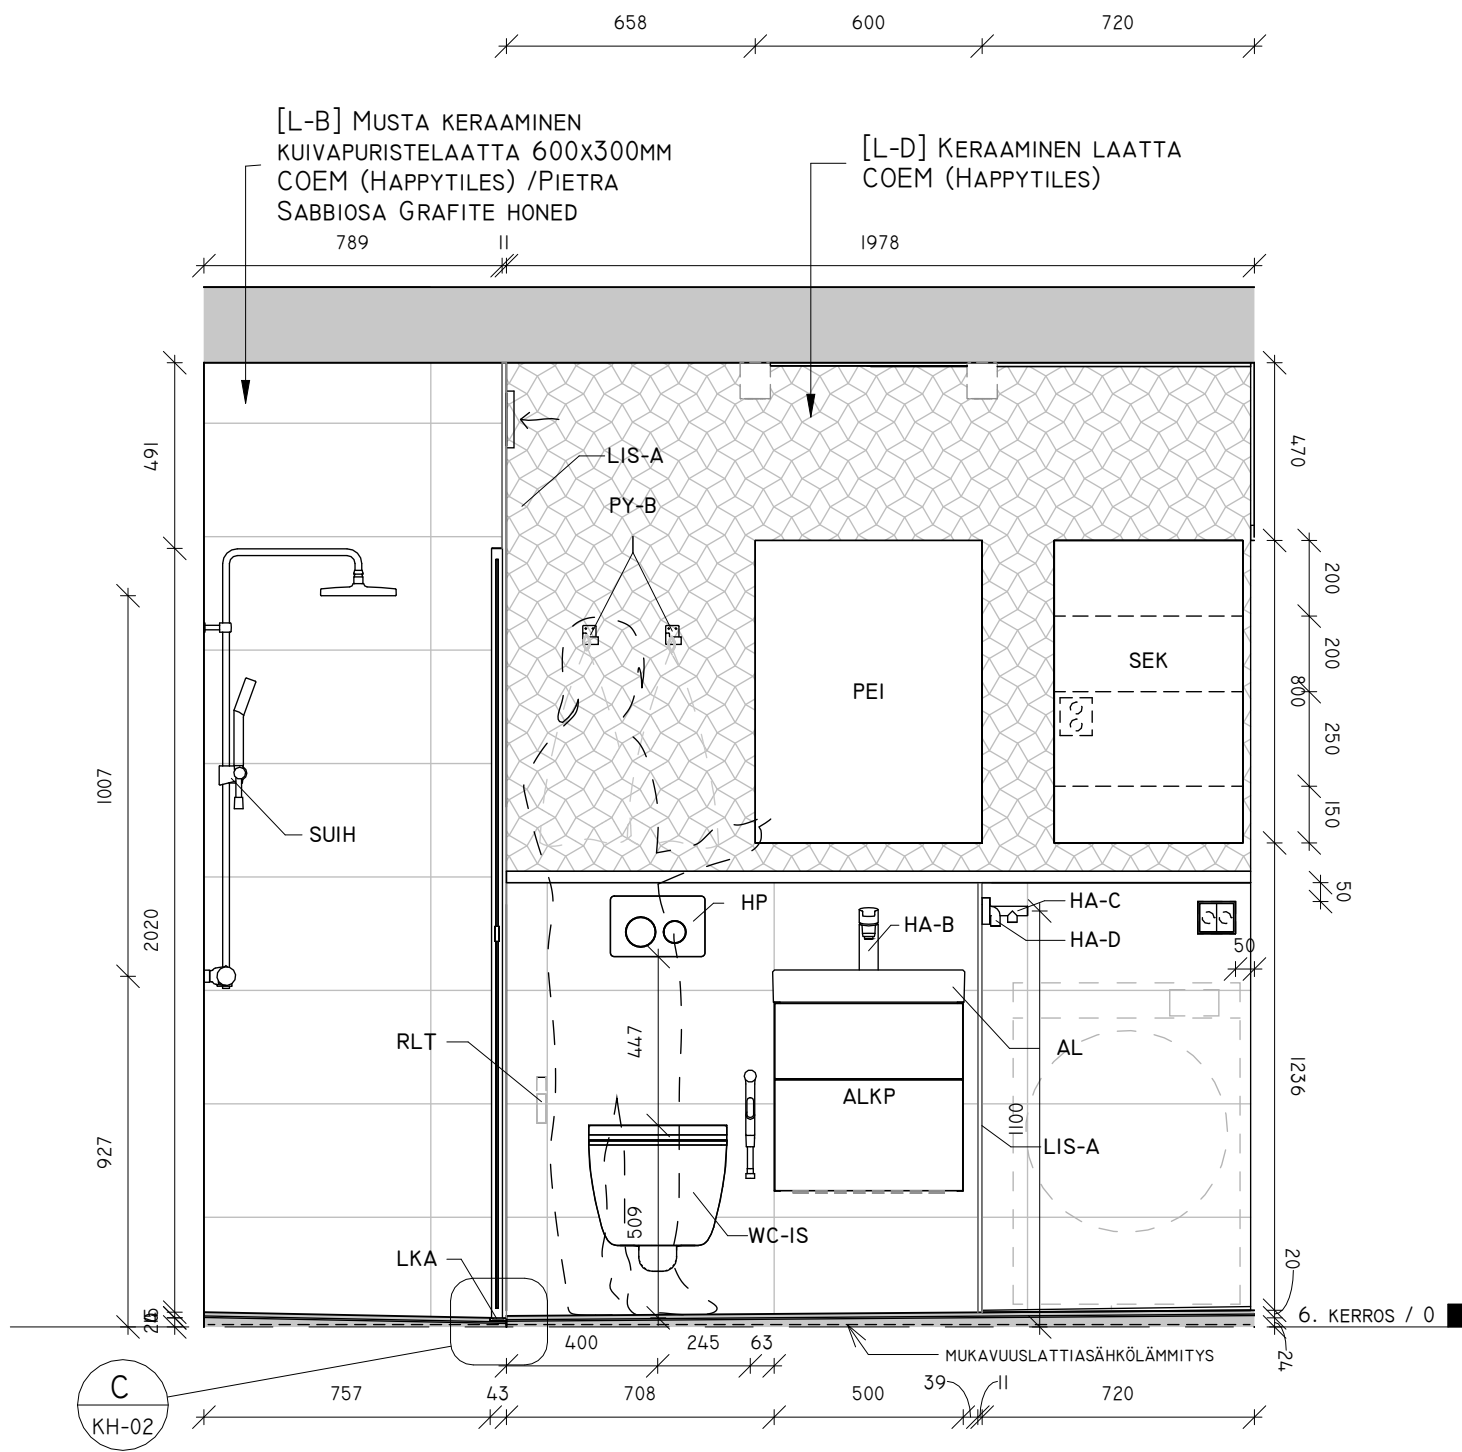

A KYLPYHUONE A / 1 : 20

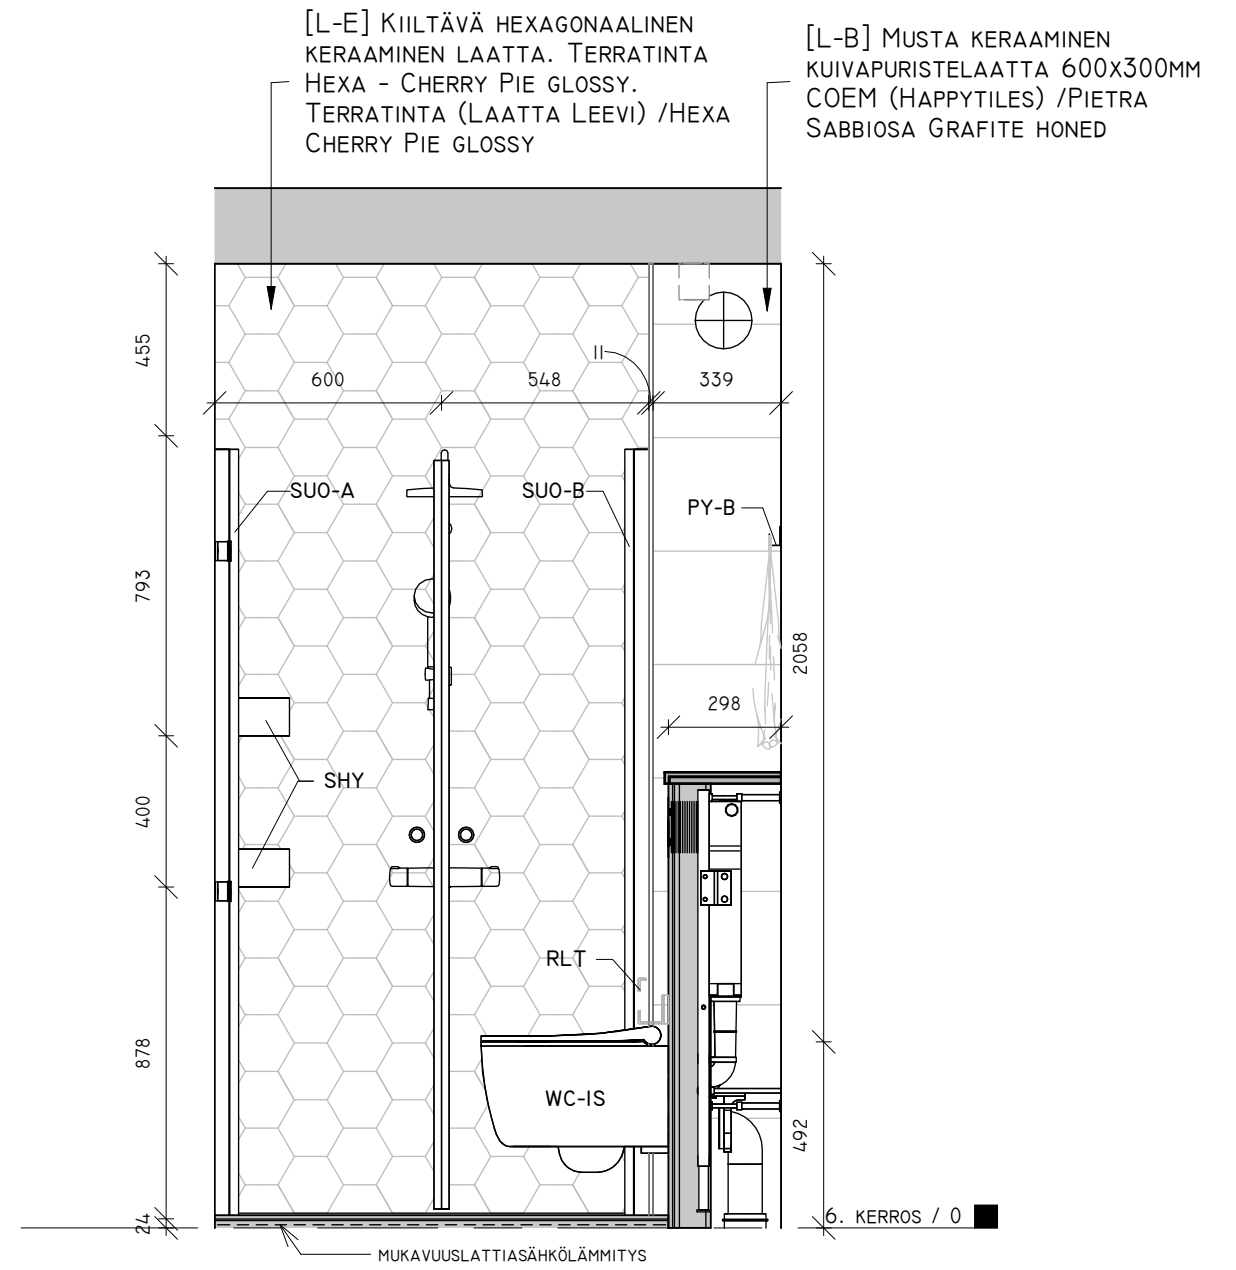


B KYLPYHUONE B / 1 : 20

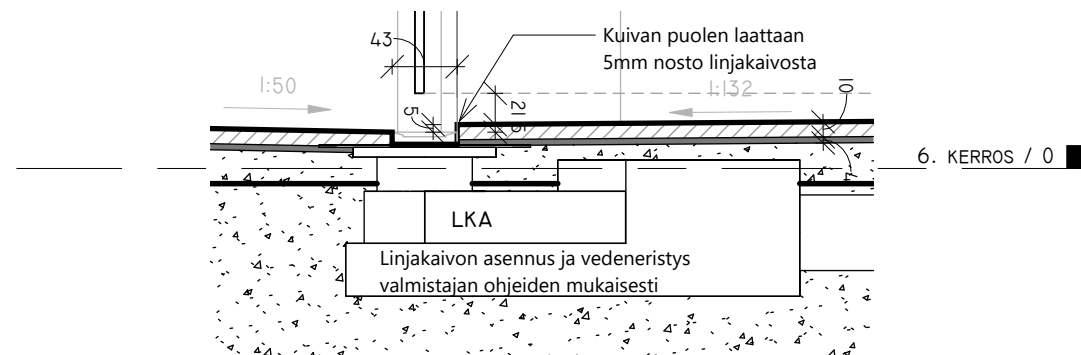


C KYLPYHUONE - LINJAKAIVODETALJI / 1 : 5




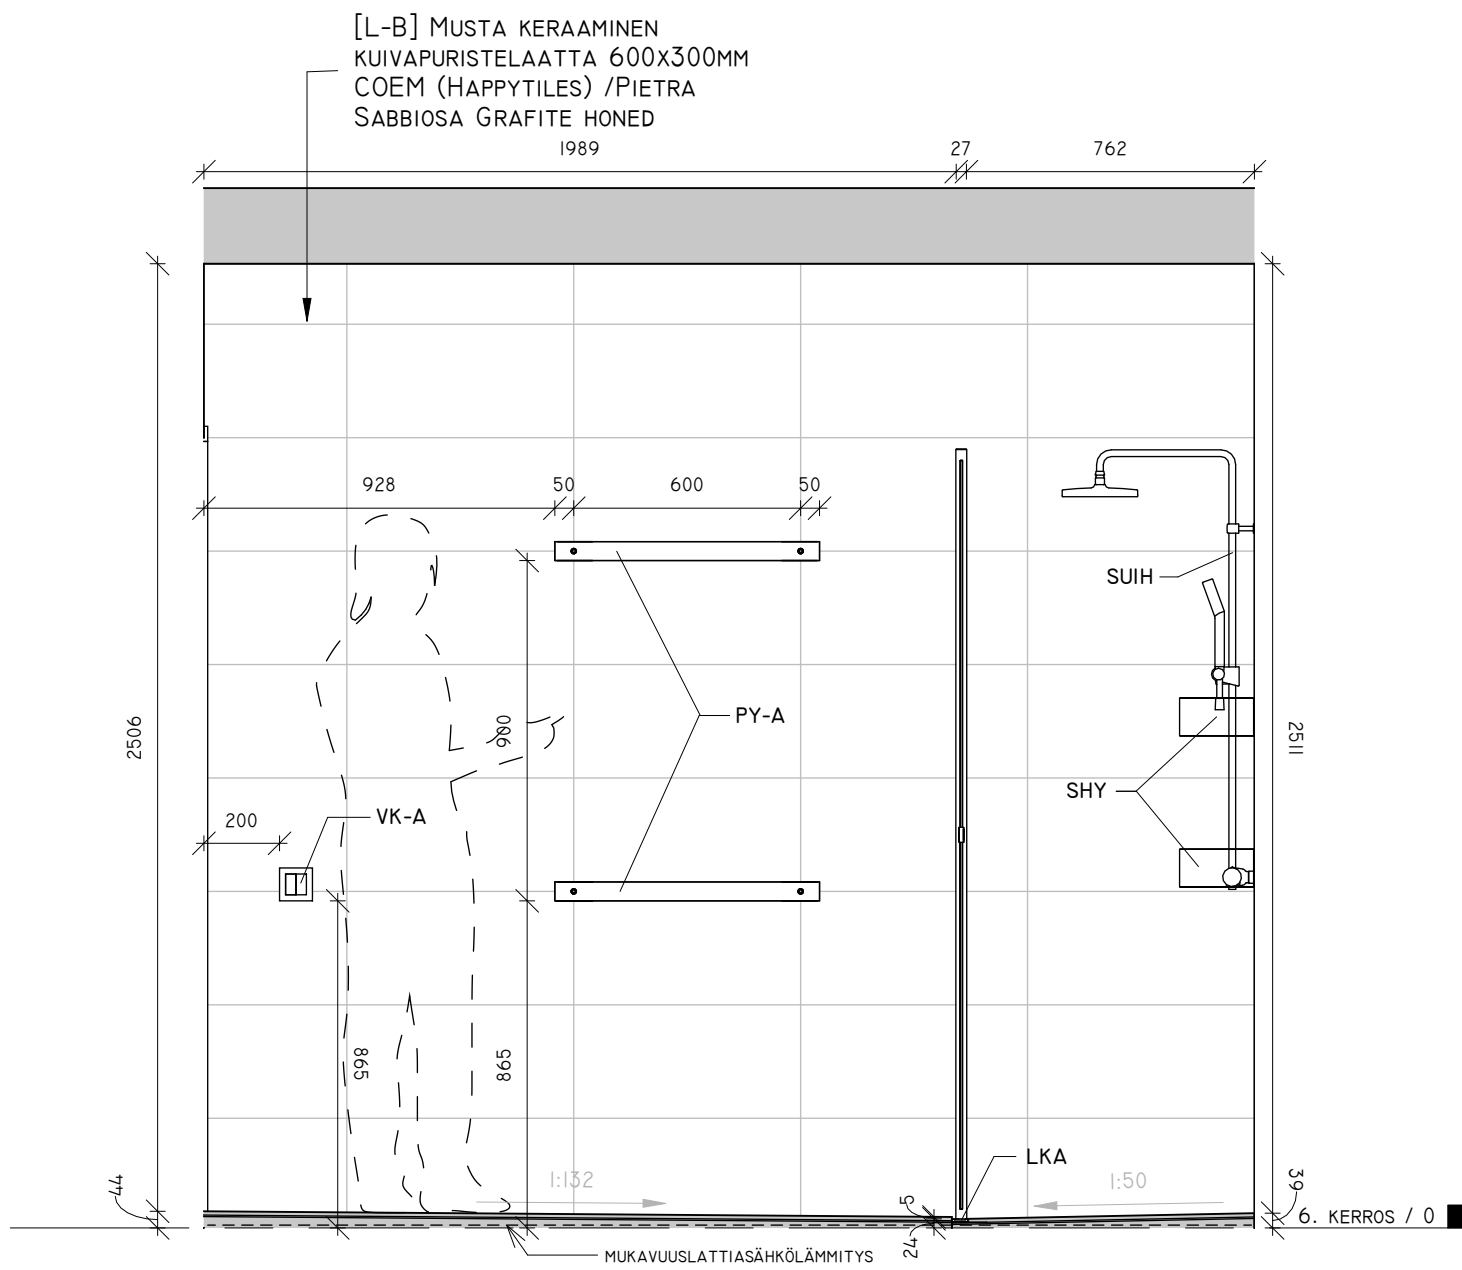


C KYLPYHUONE C / 1 : 20

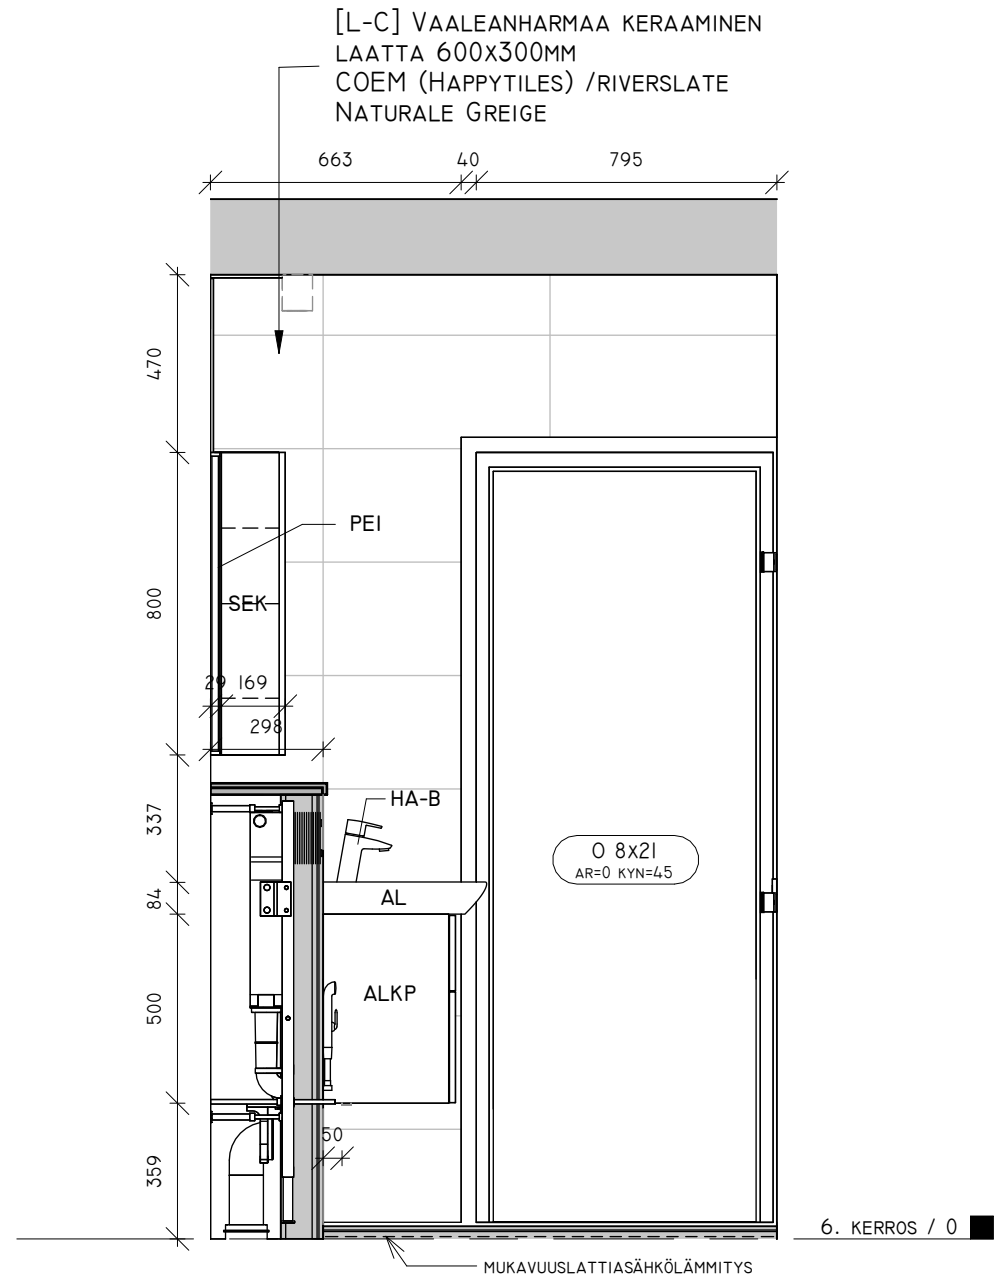

D KYLPYHUONE D / 1 : 20

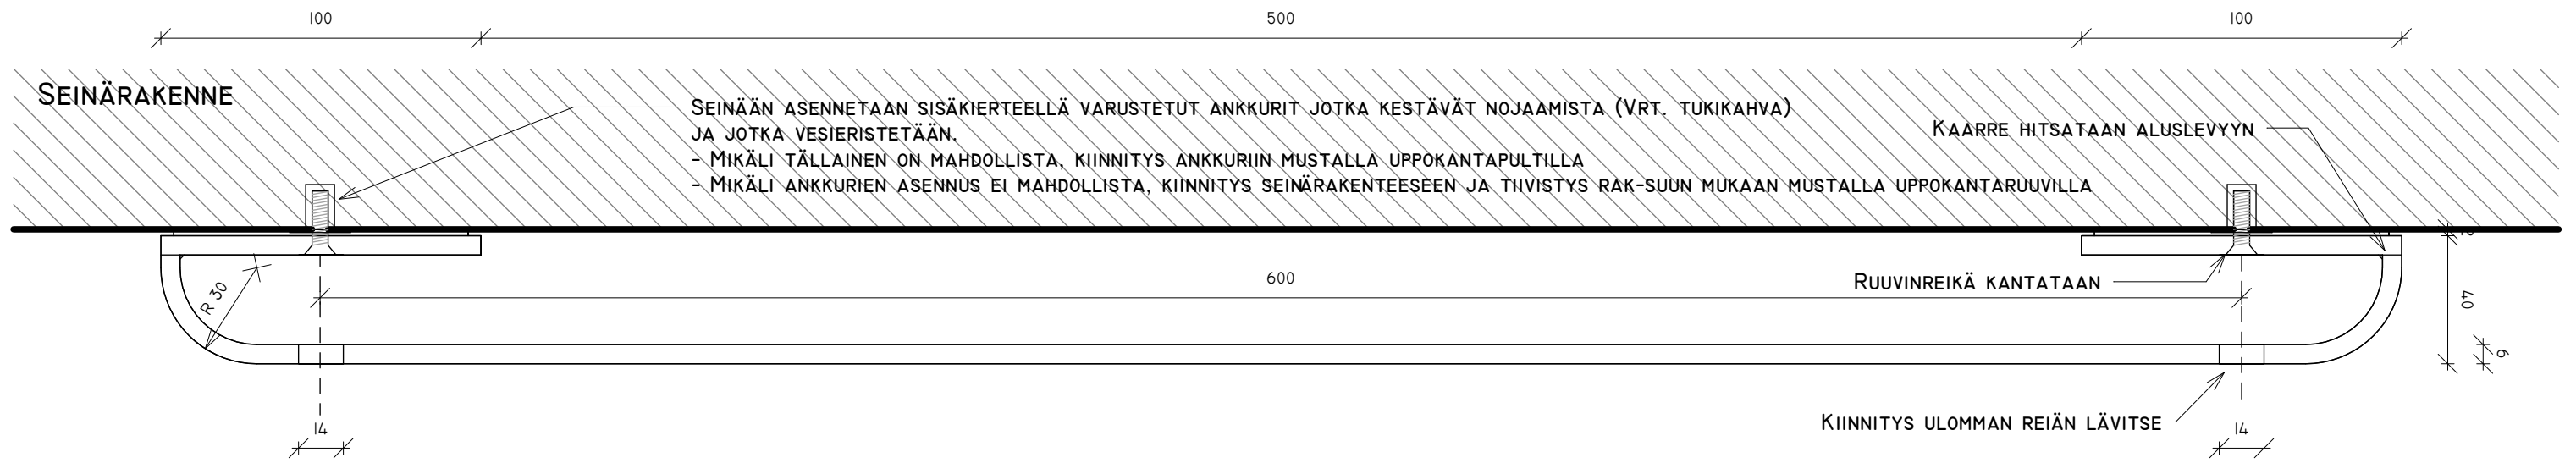

POHJAKUVA 1:2

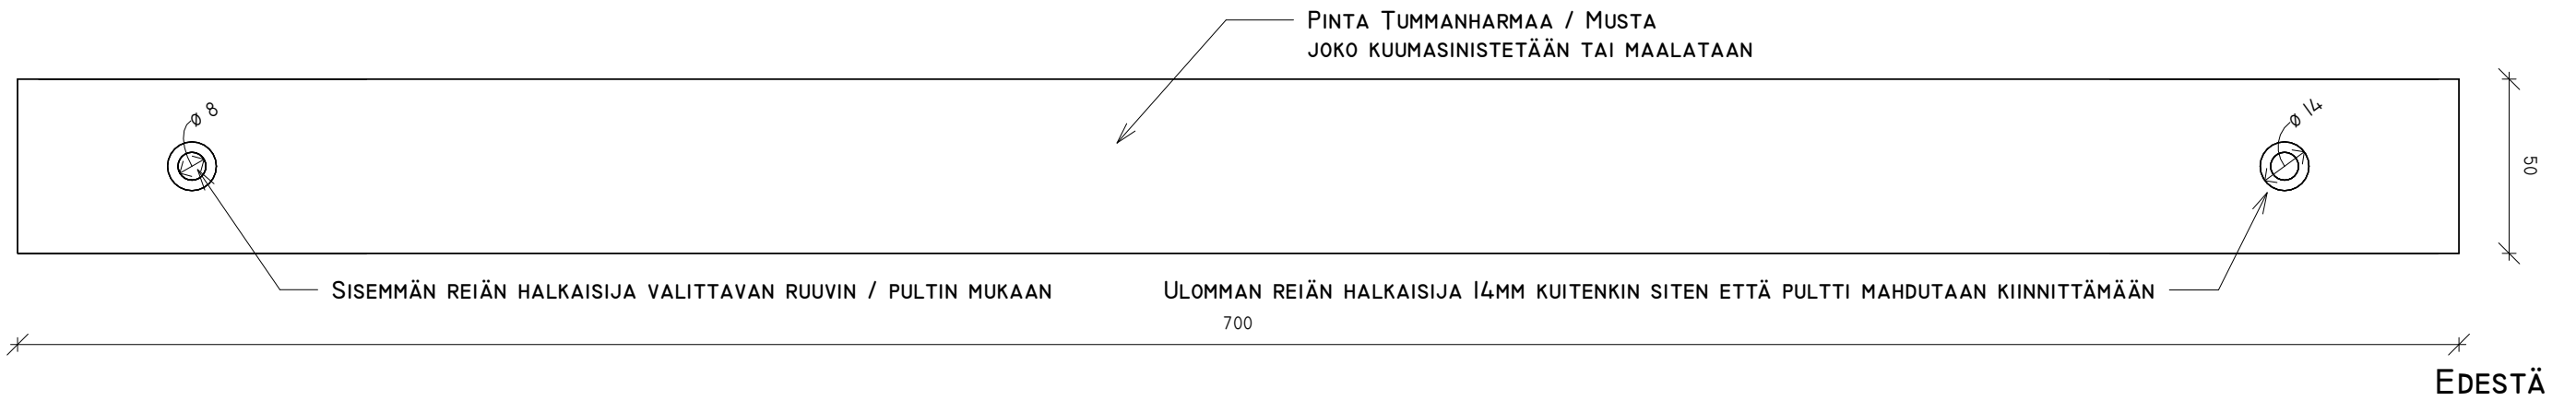



PY-A - PYYHEKUIVAIN

REV.


KUVAUS

TAKAA


PVM.

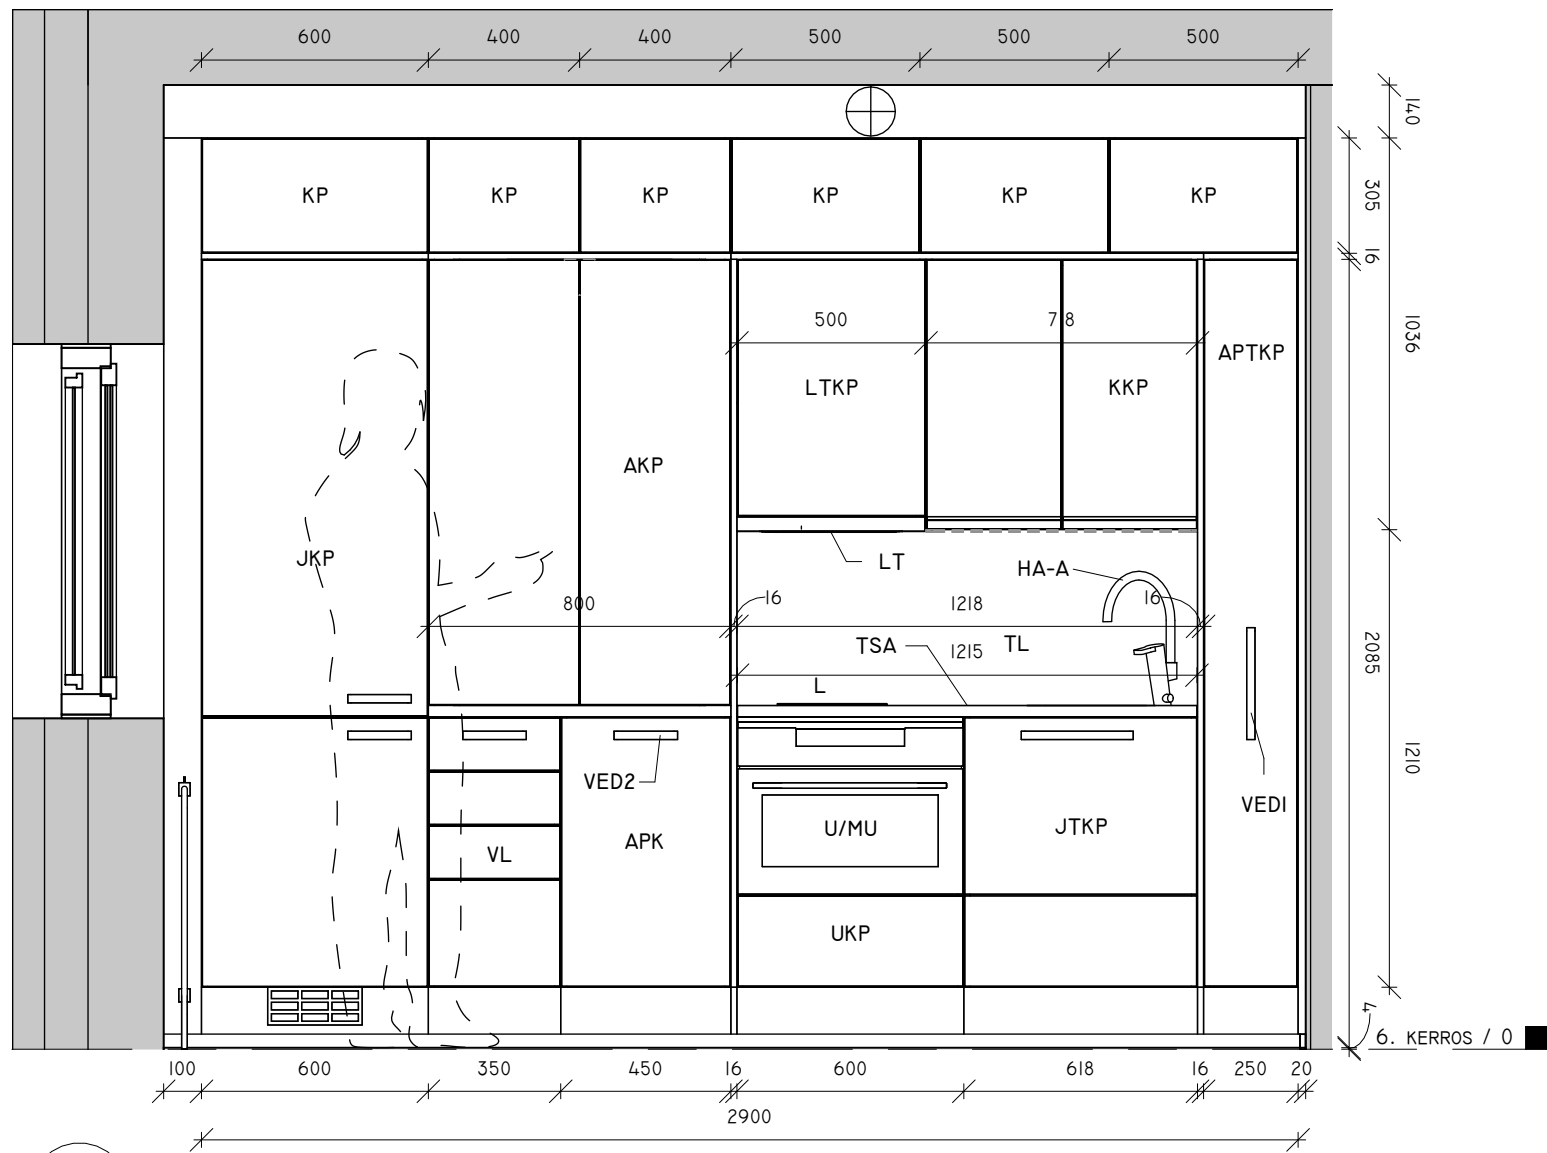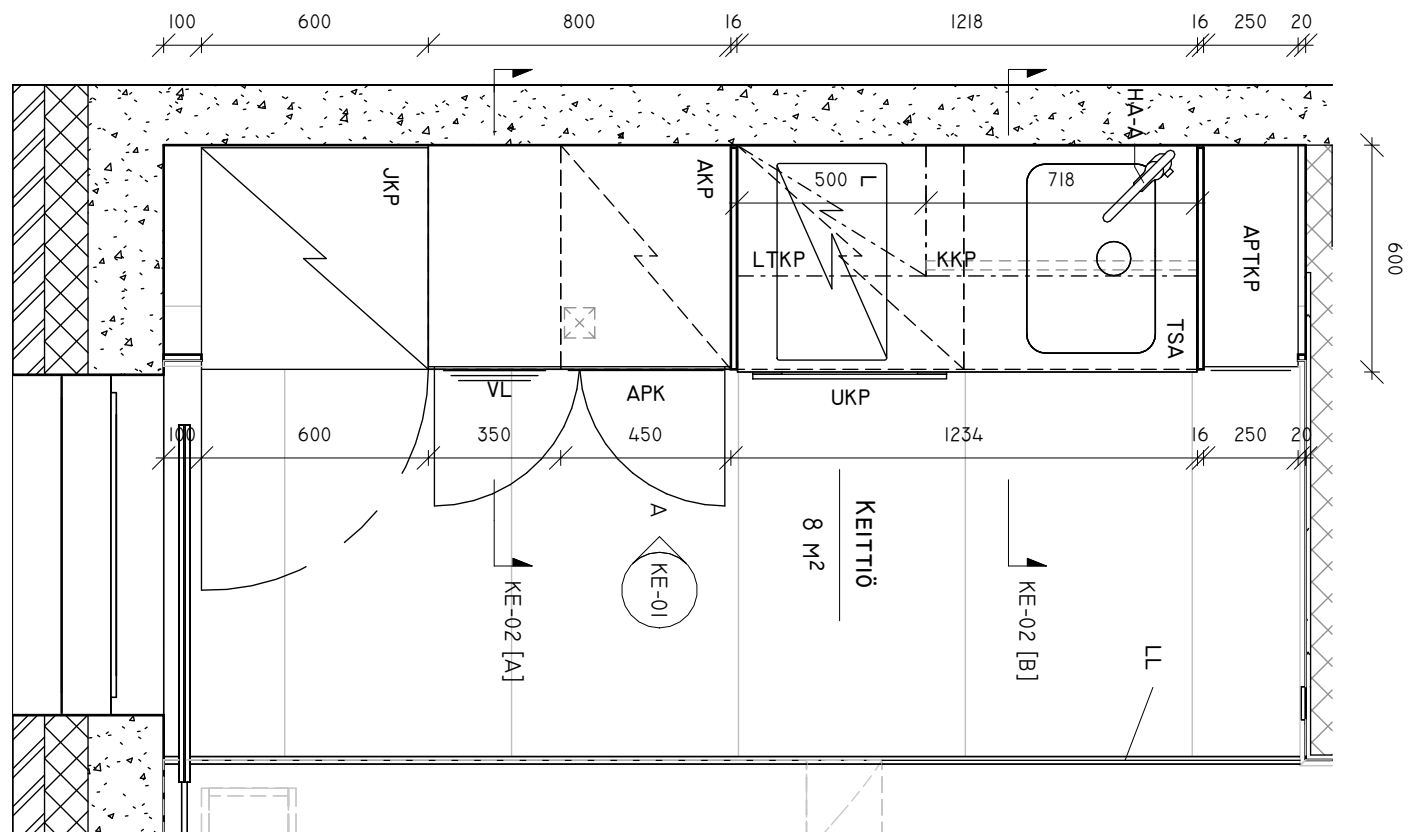

A KEITTIÖ A / 1 : 20

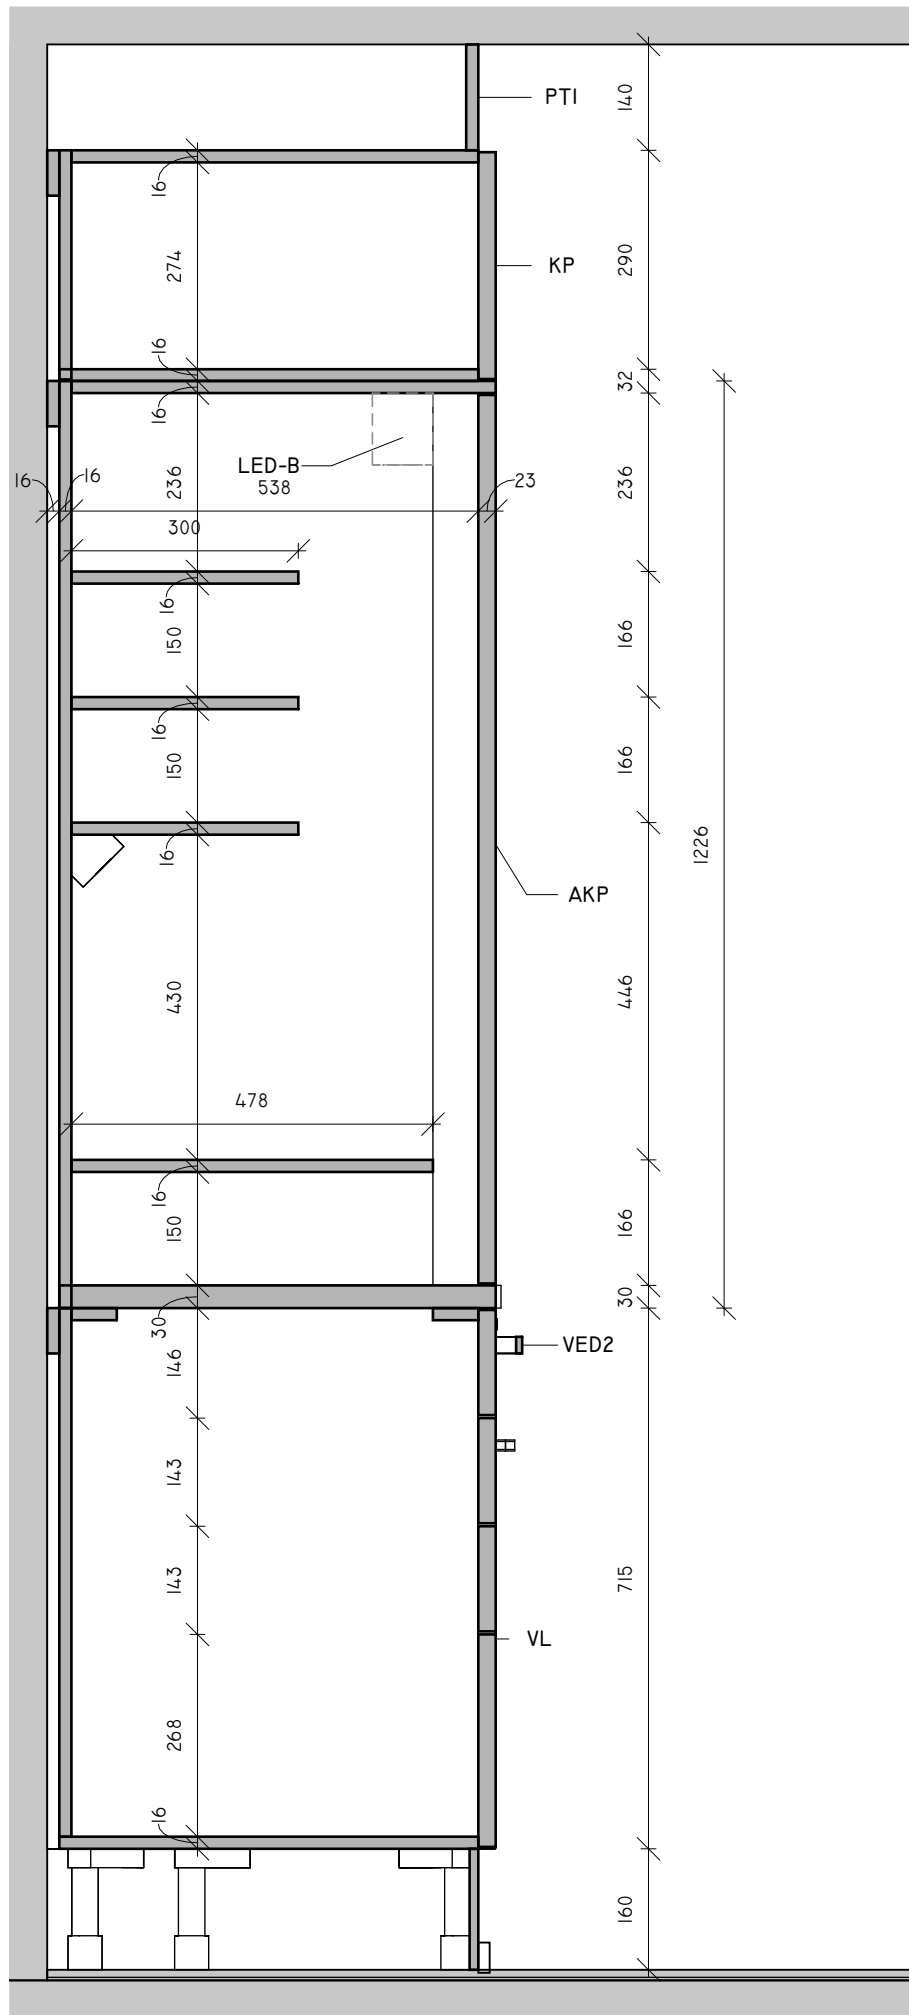

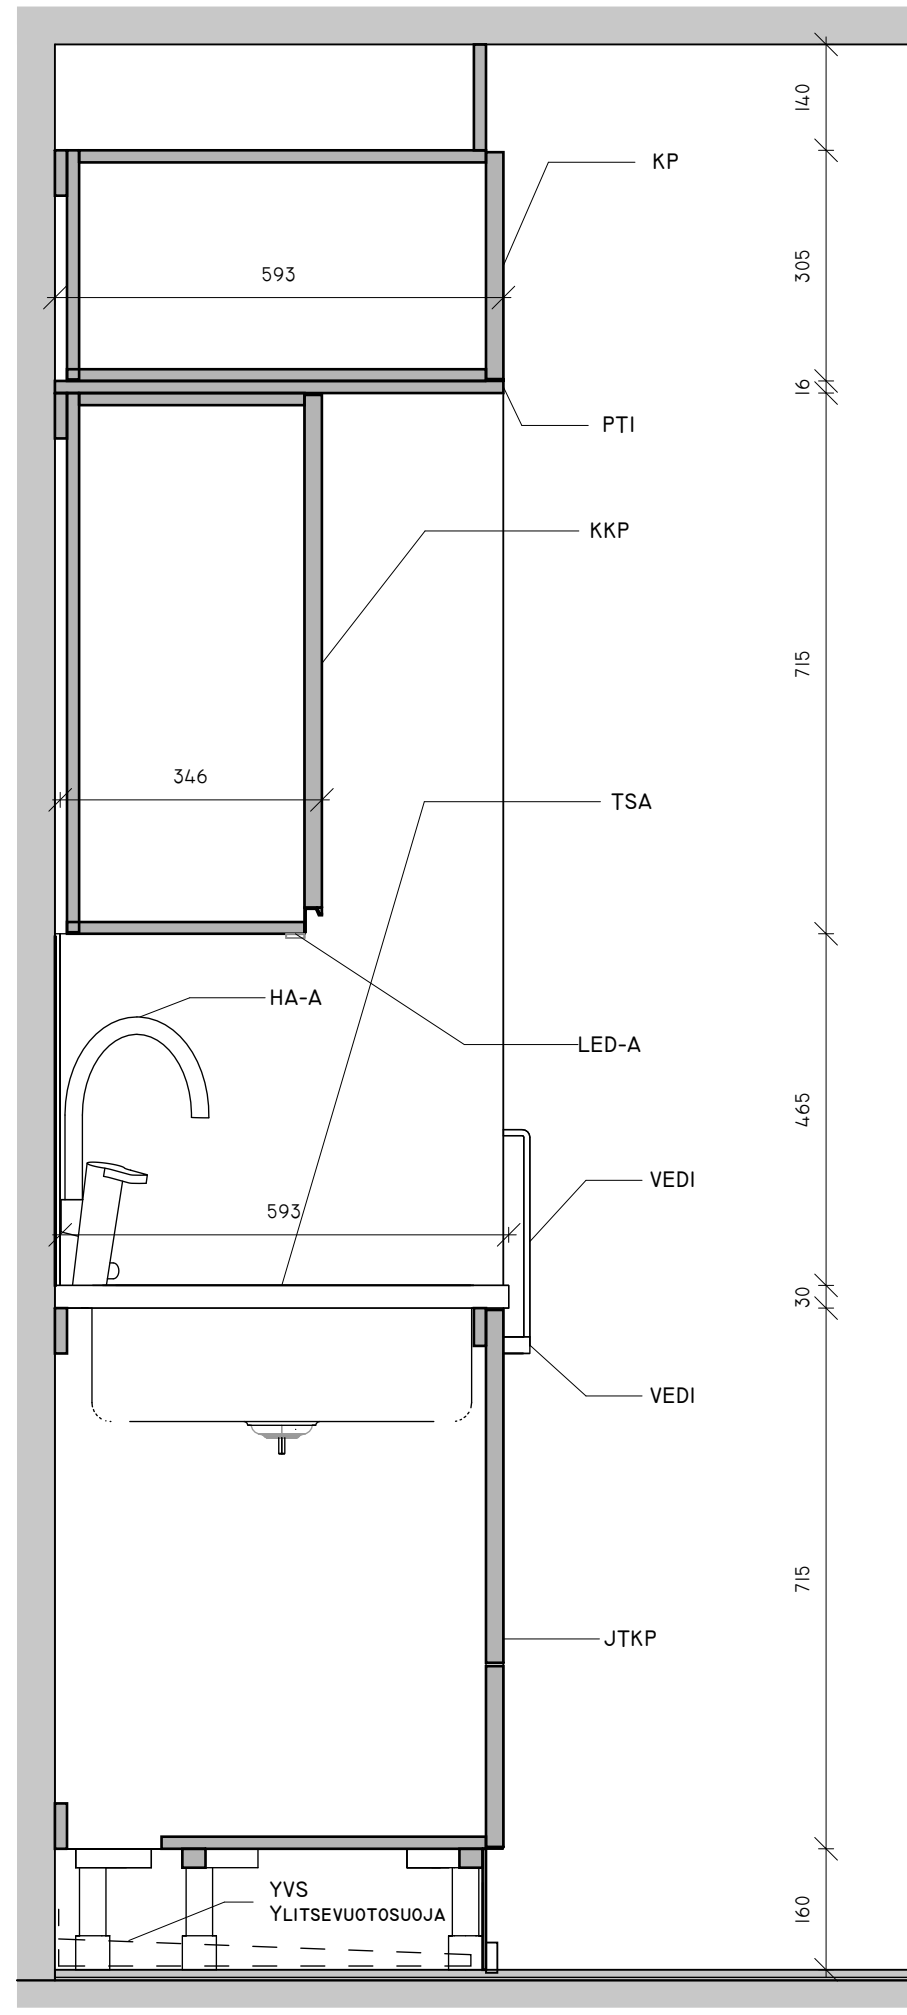


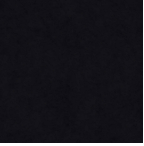

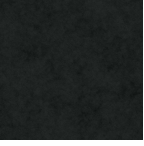
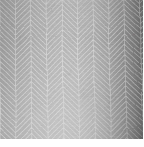


A KEITTIÖ - AAMIAISKAAPPI / 1 : 10



B KEITTIÖ - TISKIALLAS / 1 : 10



## MATERIAALILISTA - KEITTIÖ

TUNNUS	NIMI	KUVAUS	KUVA	VALMISTAJA
K-A	Keittiönkaapit-Koivu lakattu	Koivu, lakattu, pystykuvio		Puustelli
K-B	Keittiönkaapit-Koivu MUSTA	Koivu, musta, pystykuvio		Puustelli
L-A	Keraaminen laatta COEM Pietra Sabbiosa Grafite 600x1200	Musta keraaminen kuivapuristelaatta 600x1200mm, karheusluokka R10.		COEM (Happytiles)
M-A	Maali musta liitutaulu tela	Musta liitutaulumaa, Tikkurila Liitu. Valmiin pinnan ulkonäköluokka PE (Erityisen tasainen ja laadukas pinta)		Tikkurila
V-A	Alumiini harjattu	Harjattu alumiinipinta tai vastaava varusteessa tai kalusteessa.		-
V-B	Anodisoitu alumiini musta	Anodisoitu musta alumiinipinta tai vastaava varusteessa tai kalusteessa.		-
V-C	STALA-herringbone	Tiskialtaan ja taustalevyn kuosi, Stala StalaTex - Ruoto.		Stala
V-D	ORAS mattamusta	Oraksen mattamusta nanopinnoite.		Oras
V-E	Kromi			-



